

№ 45 / 08.12.2011.

2



проектантско ателие

ТРОЯНАРХ

АРХИТЕКТУРА ДИЗАЙН КОНСТРУКЦИИ

Троян, ул. " Христо Ботев" № 264, тел: 0670/5-52-26
0888/ 930 977

ИНВЕСТИЦИОНЕН ПРОЕКТ

ОБЕКТ: ОБЗАВЕЖДАНЕ НА ИНФОРМАЦИОННО-
ТУРИСТИЧЕСКИ ЦЕНТЪР
им. 52218.530.527, гр.Априлци

СОБСТВЕНИК: ОБЩИНА АПРИЛЦИ

ЧАСТ: АРХИТЕКТУРНА

ФАЗА: ОБЗАВЕЖДАНЕ

ПЪРНА ПРОЕКТАНТОРА



ПРОЕКТАНТ:

/ арх. Пенко Иванов Терзиев /
ЕГН: 6706043069.
Дипл. А92-000665/14.02.94
ВИАС гр - София.

ШЕФ АТЕЛИЕ :

/ арх. Пенко Иванов Терзиев /

ОБЩИНСКИ НАРОДЕН СЪВЕТ
УЛ. " РИДАНКА " № 1
Гр. АПРИЛЦИ
08.12.2011



ОБЯСНИТЕЛНА ЗАПИСКА

ОБЕКТ: ОБЗАВЕЖДАНЕ НА ИНФОРМАЦИОННО –
ТУРИСТИЧЕСКИ ЦЕНТЪР

им. 52218.530.527, гр.Априлци

СОБСТВЕНИК: ОБЩИНА АПРИЛЦИ

ЧАСТ: АРХИТЕКТУРНА

ФАЗА: ОБЗАВЕЖДАНЕ

Проектът е изготвен по искане на собственика община Априлци и съгласно скица издадена от община Априлци, третира обзавеждане на информационно- туристически център. Помещението е разположено в партерния етаж на масивна двуетажна обществена сграда. Сградата попада в им. 52218.530.527 по плана на гр.Априлци и се намира в центъра на населеното място.

Помещението е със самостоятелен достъп от главната улица. Същото е с площ от 30 кв.м. Информационно- туристическият център е със самостоятелен санитарен възел и складово помещение.

Предвидено е необходимото оборудване и мебелировка подробно описана в графичната част на проекта. Към проекта е приложена таблица със спецификациите на техническото оборудване.

ОБЩИНСКИ НАБОРЕН СЪВЕТ

778

08.12.2011



ПРОЕКТАНТ:

/арх. П. Терзиев/



ТЕХНИЧЕСКА СПЕЦИФИКАЦИЯ ЗА ОБОРУДВАНЕ

Система за видеонаблюдение и охрана за информационно-туристически център				
Позиция	Вид оборудване	Параметри на оборудването	Мярка	К-во
1	2	3	4	5
1	Кепчър платка	16 video inputs, 25 fps, 1 аудио	бр.	1
2	Камера	HAD CCD 420TVL 0 Lux	бр.	2
3	Камера	HAD color CC, 420 TV Line, 0.5 LUX, обхват 20-25m	бр.	2
4	Куплунг	Комплект, за връзка към камера	бр.	4
5	Захранващ блок	12 A	бр.	1
6	Кабел за видеонаблюдение		м.	380
7	Захранващ кабел		м.	180
8	Доставка и монтаж	включени транспортни разходи, обучение за работа със системата		

Изграждане на система за СОТ за информационно-туристически център				
Позиция	Вид оборудване	Параметри на оборудването	Мярка	К-во
1	2	3	4	5
1	GSM комуникационен модул		бр.	1
2	Контролен панел	функция StayD 8 до 32 зони (16 дублирани), възможност за 15 клавиатурни зони, разширение с до 24 зони, 4 PGM, BUS технология, комуникатор	бр.	1
3	LED Клавиатура	10 зони вертикална /хоризонтална за серии MG/SP	бр.	1
4	Акумулатор	12V, 7Ah	бр.	1
5	Мрежов трансформатор	30 V A, с вграден термopредпазител	бр.	1
6	Метална кутия с тампер	размери 28 см. x 28 см. x 8 см.	бр.	1
7	Обемен датчик	пасивен инфрачервен -двоен PIR елемент, цифрова обработка с двоен праг, 110°, 12x12м.	бр.	5
8	Обемен датчик	пасивен инфрачервен за таван 360, обхват 7x6 м. на височина 2.4 м.; 11x6 м. на височина 3.7 м., 2 режима на работа -адресируем с контролен панел и конвенционален с реле	бр.	6
9	МУК	за метална врата	бр.	2
10	Двойнобронирани сирена с лампа	двоен тампер, 125 dB/1m.	бр.	1
11	Акумулатор	12V, 1.3 Ah	бр.	1
12	Сигнален кабел	6-ца	м.	300
13	Сигнален кабел	4-ка	м.	100
14	Полагане на кабел		м.	400
15	Пускане и настройване на системата		бр.	1



ИНЖ.
/Ангел Ангелов/

ТЕХНИЧЕСКА СПЕЦИФИКАЦИЯ ЗА ОБОРУДВАНЕ
ИНФОРМАЦИОННО ТУРИСТИЧЕСКИ ЦЕНТЪР

Позиция	Вид оборудване	Параметри на оборудването	Мярка	К-во
1	2		3 4	5
1	Бюро	материал ПДЧ, размери 160/ 70/ 90x74см.	бр	1
2	Контейнер	материал ПДЧ с чекмеджета, с плот, размери 45/ 45/ 74 см.	бр	1
3	Шкаф	материал ПДЧ, 2/3 врати, размери 80/ 40/ 113 см.	бр	1
4	Шкаф	материал ПДЧ, с врати, размери 40/ 40/ 183 см.	бр	1
5	Работен стол	материал естествена кожа, подлакътници от полипропилен, цвят черен, регулиране според тежестта и височината на седалката, ергономичен дизайн	бр	1
6	Двойно канапе за посетители	материал екокожа, двойка, размер: 134/ 75/ 76 см.	бр	1
7	Фотьойл за посетители	материал екокожа, размер: 74/ 75/ 76 см.	бр	1
8	Посетителска маса	материал ПДЧ, размер: 120/ 60/45 см., дебелина на плота 25мм., термо и химически устойчиво покритие	бр	1
9	Посетителски стол	висококачествена антистатична дамска, здрава метална рамка, ергономична седалка и облегалка	бр	6
10	Персонален компютър	Минимални характеристики: двудрен процесор(2.0 GHz или повече), памет 2GB, DDR-II, 800 MHz, твърд диск: 300GB, 7200 rpm, 16 MB ashe, оптично устройство: DVD+RW DL 20x, кутия: 400WATX, 19TFT онитор, клавиатура, оптична мишка, лицензирана операционна система и офис-пакет	бр	1
11	Мултифункционално устройство	лазерно, принтер, скенер, копир, резолюция: 600x600 dpi, Интерфейс USB 2.0	бр	1
12	Телефон и факс	характеристики : работа с хартия формат А-4, телефонен указател, Saller ID съвместимост	бр	1
13	Радиостанция (за екопатрули)	до 10 км обхват	комплект	3
14	Климатична система	инвертор, функции отопление и охлаждане, енергиен клас А, 18L, доставка и монтаж	комплект	1

Съставил:.....
/арх.Пенко Терзиев/

ТЕХНИЧЕСКА СПЕЦИФИКАЦИЯ ЗА ОБОРУДВАНЕ

ПОСЕТИТЕЛСКИ ЦЕНТЪР

Позиция	Вид оборудване	Параметри на оборудването	Мярка	К-во
1	2	3	4	5
1	Бюро	материал ПДЧ, размери 160/ 70/ 90x74см.	бр	1
2	Контейнер	материал ПДЧ с чекмеджета, с плот, размери 45/ 45/ 74 см.	бр	1
3	Шкаф	материал ПДЧ, 2/3 врати, размери 80/ 40/ 113 см.	бр	1
4	Шкаф	материал ПДЧ, с врати, размери 40/ 40/ 183 см.	бр	1
5	Работен стол	материал естествена кожа, подлакътници от полипропилен, цвят черен, регулиране според тежестта и височината на седалката, ергономичен дизайн	бр	1
6	Двойно канапе за посетители	материал екокожа, двойка, размер: 134/ 75/ 76 см.	бр	1
7	Фотьойл за посетители	материал екокожа, размер: 74/ 75/ 76 см.	бр	1
8	Посетителска маса	материал ПДЧ, размер: 120/ 60/45 см., дебелина на плота 25мм., термо и химически устойчиво покритие	бр	1
9	Посетителски стол	висококачествена антистатична дамаска, здрава метална рамка, ергономична седалка и облегалка	бр	6
10	Персонален компютър	Минимални характеристики: двоядрен процесор(2.0 GHz или повече), памет 2GB, DDR-II, 800 MHz, твърд диск: 300GB, 7200 rpm, 16 MB ashe, оптично устройство: DVD+RW DL 20x, кутия: 400WATX, 19TFT онитор, клавиатура, оптична мишка, лицензирана операционна система и офис-пакет	бр	1
11	Мултифункционално устройство	лазерно, принтер, скенер, копир, резолюция: 600x600 dpi, Интерфейс USB 2.0	бр	1
12	Телефон и факс	характеристики : работа с хартия формат А-4, телефонен указател, Saller ID съвместимост	бр	1
13	Радиостанция (за екопатрули)	до 10 км обхват	комплект	1
14	Подмяна на дограма	PVC стъклопакет 24мм. с бяло К-стъкло	кв.м.	9
5	Боядисване с латекс	бял латекс по стени и таван	кв.м.	92



Съставил:.....

/арх.Пенко Терзиев/

СКИЦА

На поземлен имот № 52218.530.527
Находящ се в гр. АПРИЛЦИ, ЕКАТЕ: 52218, общ. АПРИЛЦИ, обл. ЛОВЕЧ по кадастрална карта,
одобрена със заповед № РД-18-49 от 31.08.2007 г. на ИЗПЪЛНИТЕЛЕН ДИРЕКТОР НА АГКК.
Вписан в партида № на Имотния регистър към РС ТРОЯН.


527 530 530527

Адрес : кв. "ЦЕНТЪР"
Площ по кадастрална карта : 2.919 дка.
Трайно предназначение : Урбанизирана територия
Начин на трайно ползване : ТЕРИТОРИИ ЗАЕТИ ОТ НАСЕЛЕНИ МЕСТА
Чар идентификатор :

Собственици:
1. ОБЩИНА гр. АПРИЛЦИ, БУЛСТАТ 000291627, гр. АПРИЛЦИ, ул. "ВАСИЛ ЛЕВСКИ" № 109,
п. код: 5641
Документ: акт за общ. собств. № 64 от 10.06.1997 г.


Съседи: 530.528, 530.232, 530.526, 530.537

В имота има 1 сграда:
№ 530.527.1 - 3 етажа, , Жилищна сграда - многофамилна, 608 кв.м

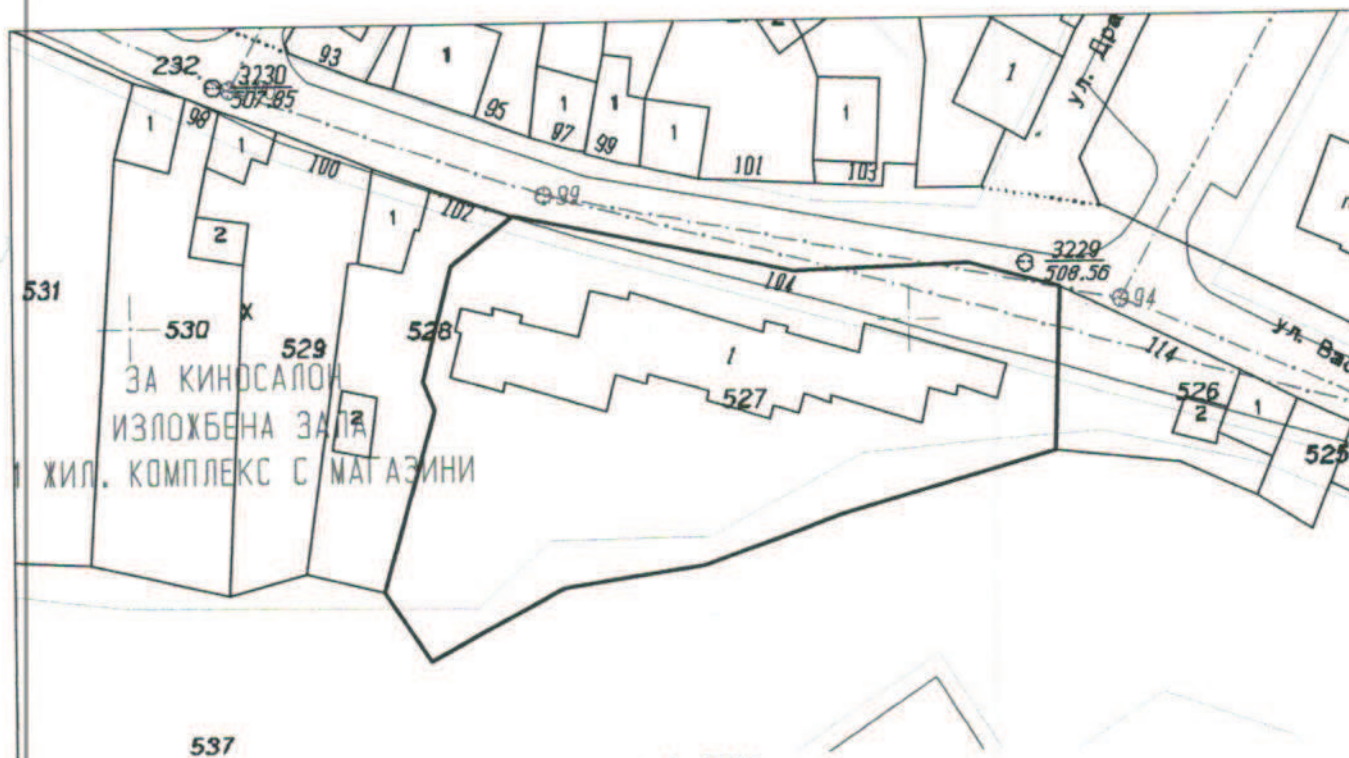


СИТУАЦИЯ М1:1000

ОБЩИНСКИ НАРОДЕН СЪВЕТ
 в град Априлци
 УТВЪРЖАВА
 08.12.2011г.
 гр. Априлци

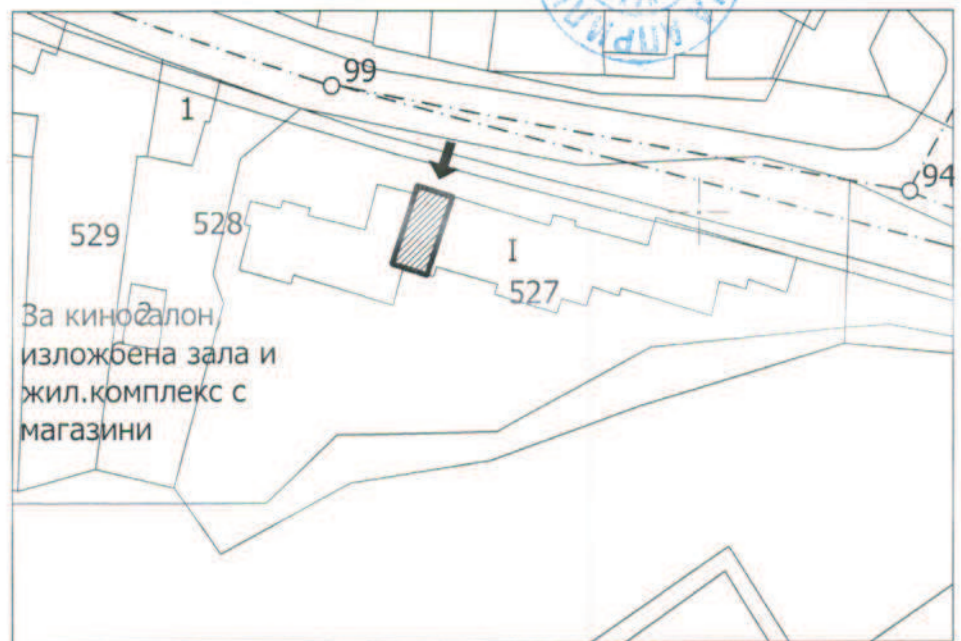


За кинозалон,
 изложбена зала и
 жил.комплекс с
 магазини

 обзавеждане на информационно- туристически център

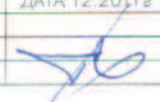		ПРОЕКТАНТСКО АТЕЛИЕ ТРОЯНАРХ гр. Троян, ул. "Христо Ботев" №264 тел. 0670/55226, GSM 0888930977	
ОБЕКТ	ОБЗАВЕЖДАНЕ НА ИНФОРМАЦИОННО-ТУРИСТИЧЕСКИ ЦЕНТЪР		
	им. 52218 530.527, гр. АПРИЛЦИ		
СОБСТВЕНИК	ОБЩИНА АПРИЛЦИ		
ЧАСТ:	АРХИТЕКТУРНА	М: 1:1000	ДАТА: 12.2011г.
ЧЕРТЕЖ	СИТУАЦИЯ		
ШЕФ АТЕЛИЕ:	арх. ПЕНКО ТЕРЗИЕВ		

РАЗПРЕДЕЛЕНИЕ М1:50

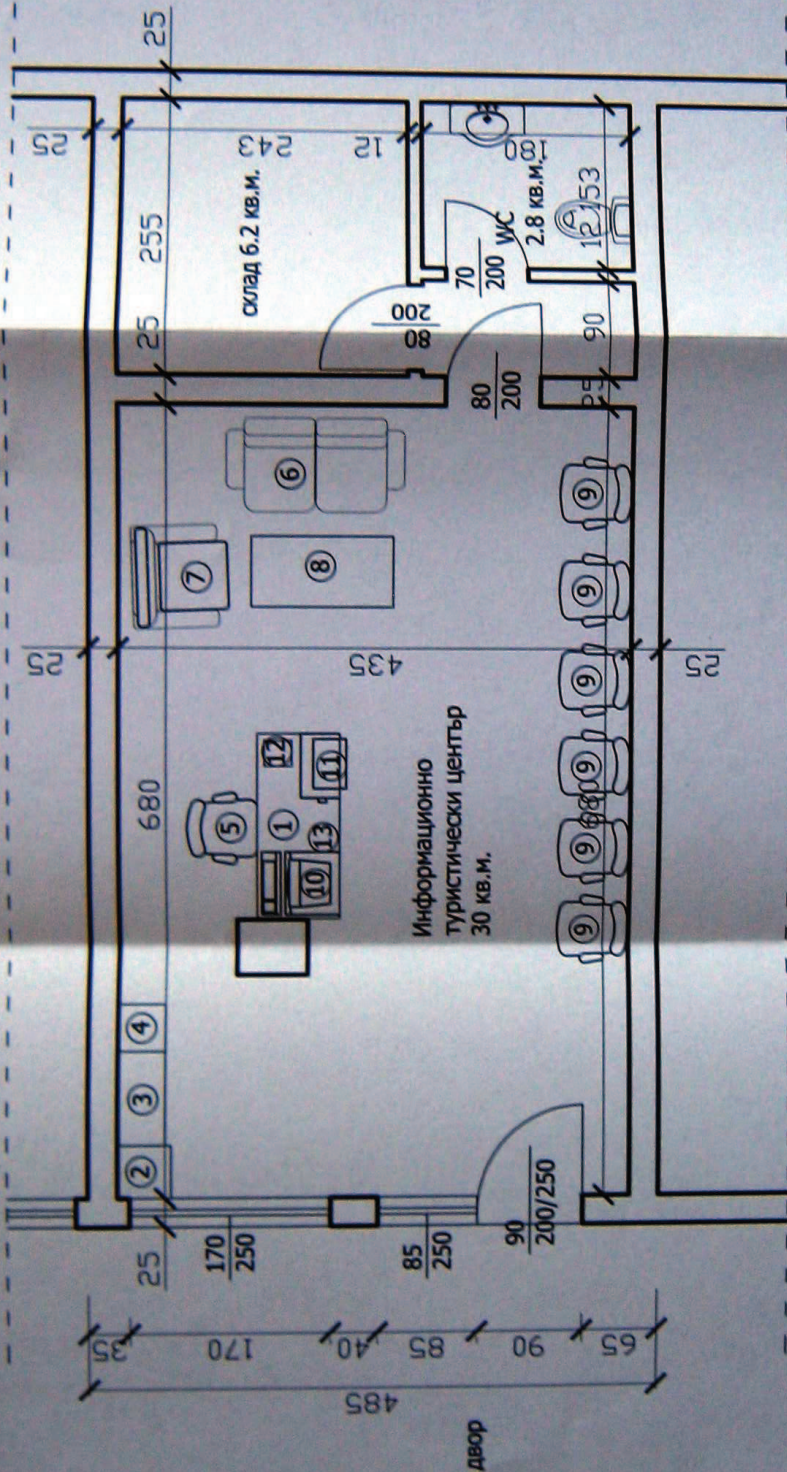

ОБЩИНА АПРИЛИЦИ
 08.12.2017
 ПРОЕКТАНТОК АТЕЛИЕ
 ТРОЯНАРХ

ПРОЕКТАНТОК АТЕЛИЕ
ТРОЯНАРХ
 гр. Трояна, ул. "Христо Ботев" №264
 тел. 0670/55226, GSM 0888930977

ОБЪКТ: ОБЗНАМЕНАНИЕ НА ИНФОРМАЦИОННО-ТУРИСТИЧЕСКИ ЦЕНТЪР
 ул. 52218, 530, 527, гр. АПРИЛИЦИ

СОБСТВЕНИК: ОБЩИНА АПРИЛИЦИ

ЧАСТ: АРХИТЕКТУРНА

ЧЕРТЕЖ: РАЗПРЕДЕЛЕНИЕ

ШЕФ АТЕЛИЕ: г-жа ПЕНКО ТЕРЗИЕВ

ДАТА: 08.12.2017г.

ЛЕГЕНДА

1. Бюро 160/70/90x74 см.
2. Контейнер 45/45/74 см.
3. Шкаф 80/40/113 см.
4. Шкаф 40/40/183 см.
5. Работен стол
6. Двойно канапе за посетители 134/75/76 см.
7. Фотьойл за посетители 74/75/76
8. Посетителска маса 120/ 60/ 45 см.
9. Посетителски стол
10. Персонален компютър
11. Мултифункционално устройство
12. Телефон и факс
13. Радиостанция (за екопатрули)