


ОБЩИНА  
ОДРЕЦ  
С НАИМЕНОВАНИЕ  
2мж  
на ОБСЛУЖИВАНЕ  
/коопл. док. ад. до  
Гл. архит. кт. ...  
Гл. Архит. ...

КАМАРА НА ИНЖЕНЕРИТЕ В ИНВЕСТИЦИОННОТО ПРОЕКТИРАНЕ  
ПЪЛНА ПРОЕКТИСКА ПРАВОСПОСОБНОСТ  
Регистрационен № 11218  
инж. ГИНКА  
МАРИНОВА МАРИНОВА  
Част на проекта:  
Проверено от:  
Гл. П.П.

Проектант: инж. Г. Маринова /	Възложител: Община Априлци ОБЕКТ: Изграждане на мостово съоръжение над река Сенковчица, с. Острец, Община Априлци	Чертеж: СИТУАЦИЯ	ЛИСТ N: 1
		МАЩАБ 1:150	ФАЗА РП
		Част: ПБЗ	

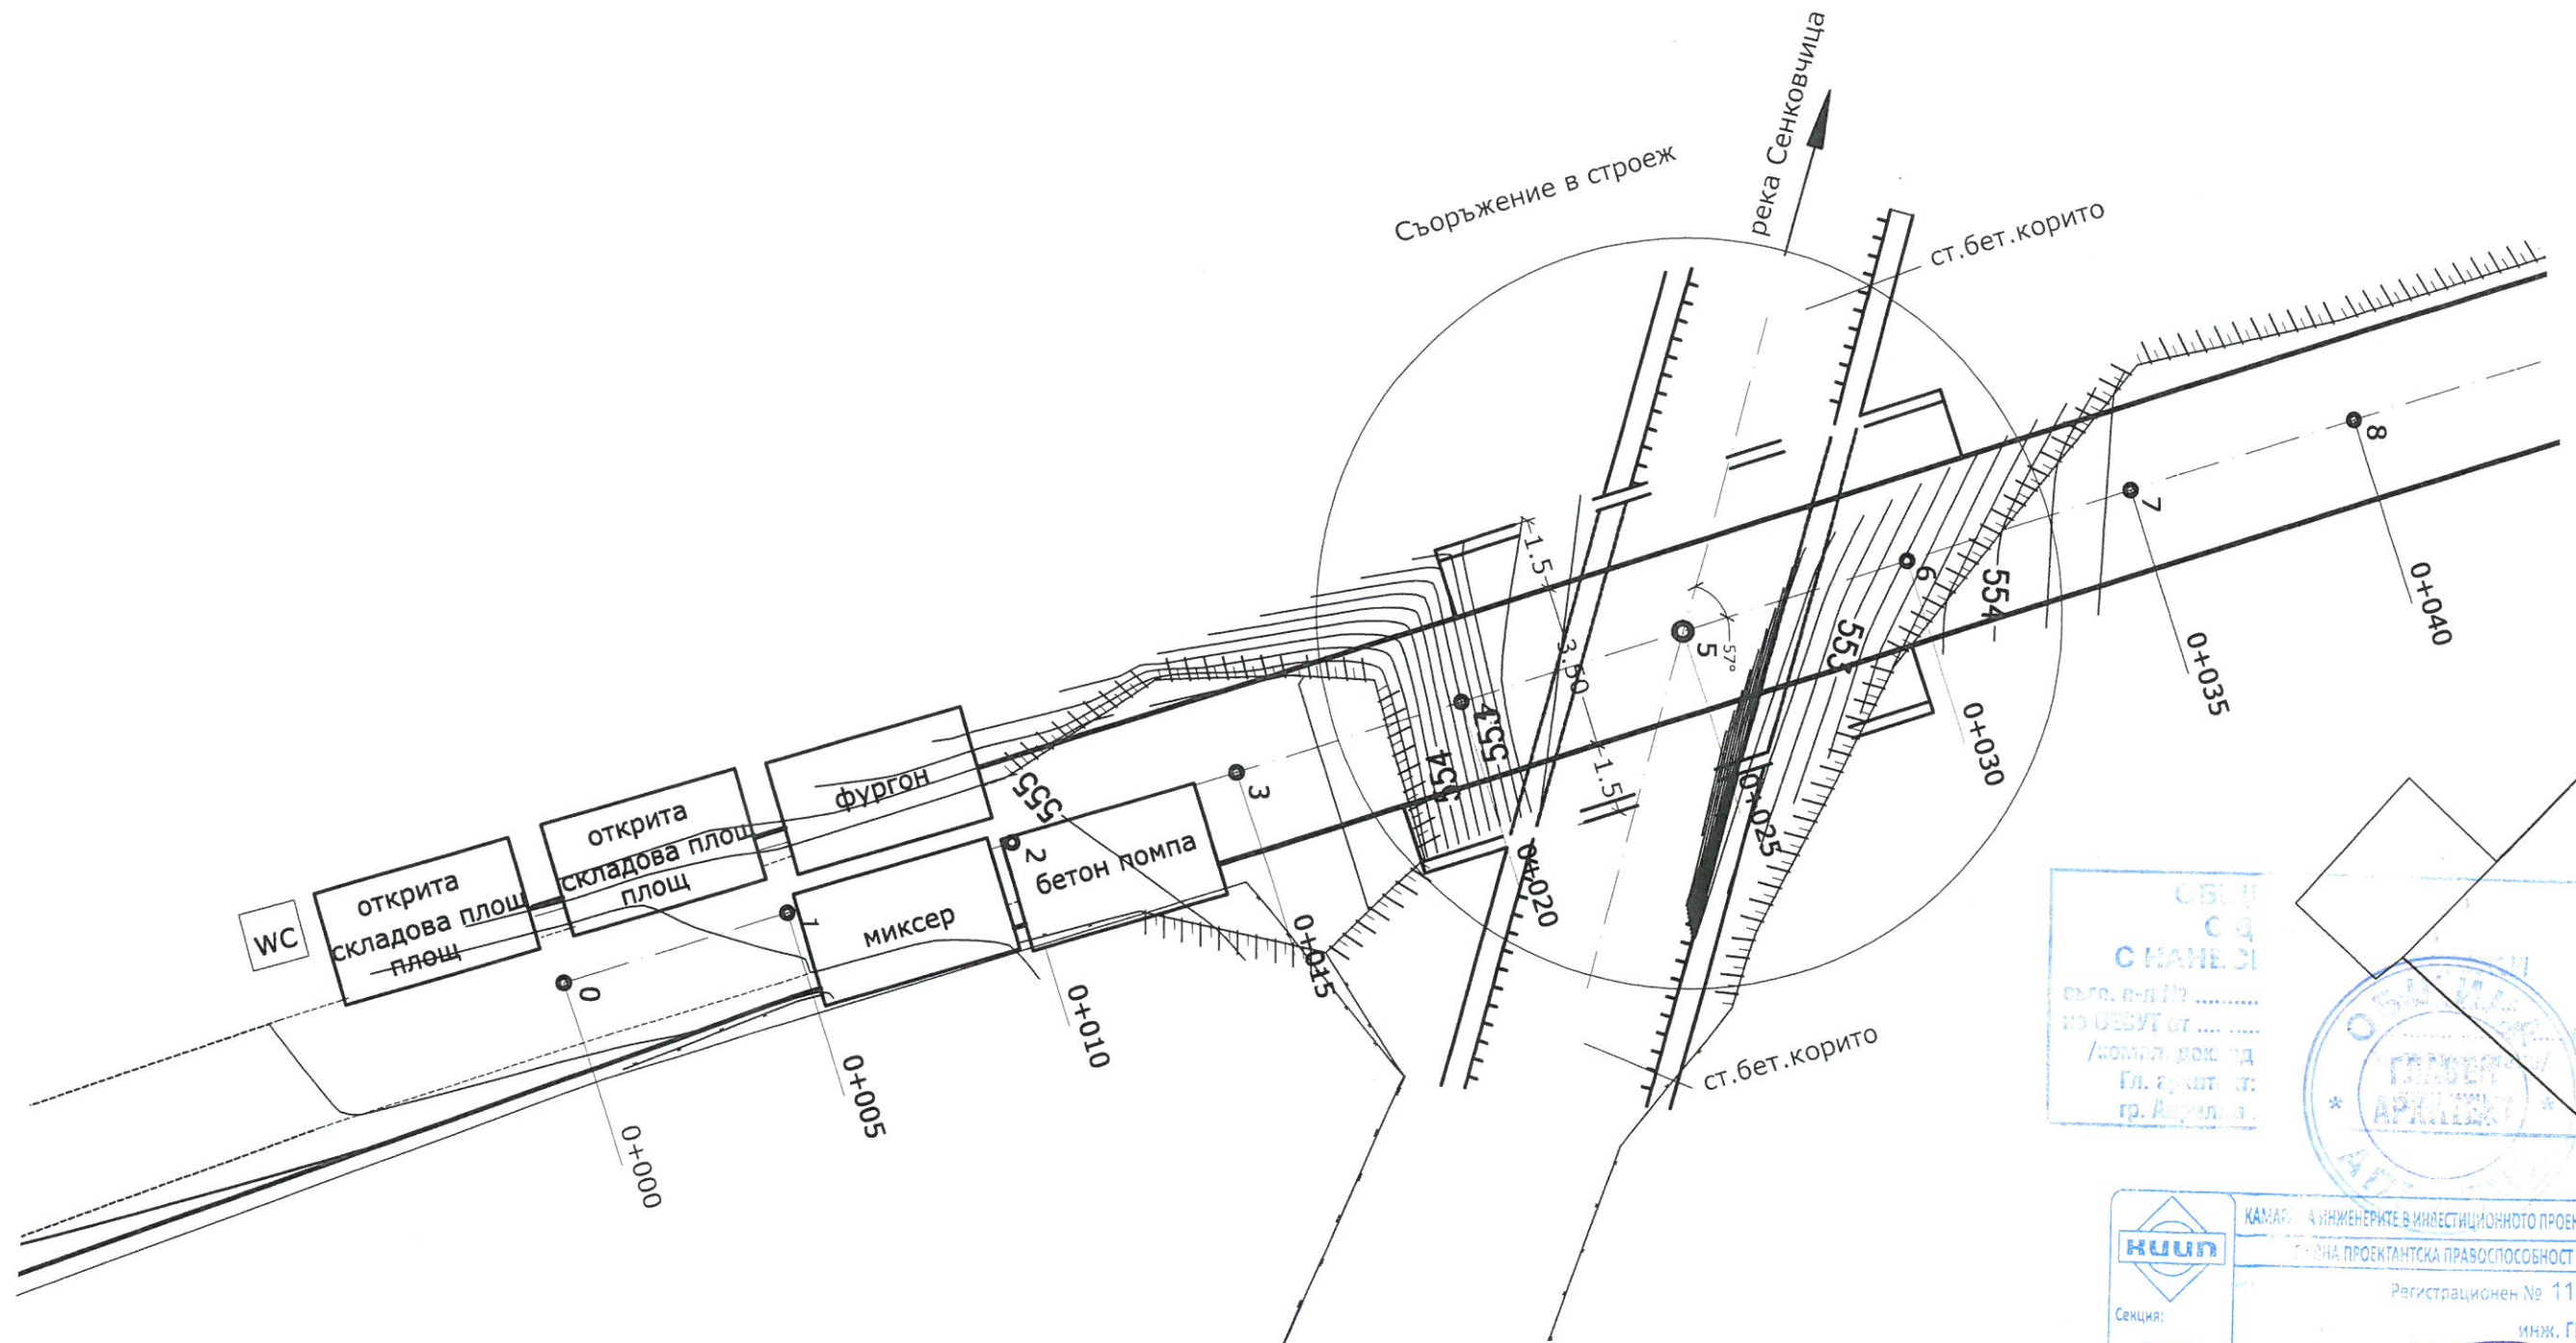



ОБЩИНСКИ СЪВЕТ  
**С НАНЕ ДИ**  
 общ. п-л № .....  
 по УСВУТ от .....  
 /домил. док. № .....  
 Гл. архит. гр. Априлци



 Сенция: <b>ТСТС</b> Части на проекта: по удостоверение за ПП	КАМАР: А ИНЖЕНЕРИТЕ В ИНВЕСТИЦИОННОТО ПРОЕКТИРАНЕ ГОРНА ПРОЕКТАНТСКА ПРАВОСПОСОБНОСТ Регистрационен № 11218 инж. ГИНКА МАРИНОВА МАРИНОВА Подпис: <i>[Signature]</i> ВАЖНО: СЪЩО И УДОСТОВЕРЕНИЕ ЗА ТЕХНИКАТА ОБЩИНА
	ОБЩИНСКИ СЪВЕТ <b>С НАНЕ ДИ</b> общ. п-л № ..... по УСВУТ от ..... /домил. док. № ..... Гл. архит. гр. Априлци


Проектант: <i>[Signature]</i> /инж. Г. Маринова /	Възложител: Община Априлци ОБЕКТ: Изграждане на мостово съоръжение над река Сенковчица, с.Острец, Община Априлци	Чертеж: Организационен план МАЩАБ 1:150 ФАЗА РП Част: ПБЗ	ЛИСТ №: 2
---	---	--	--------------

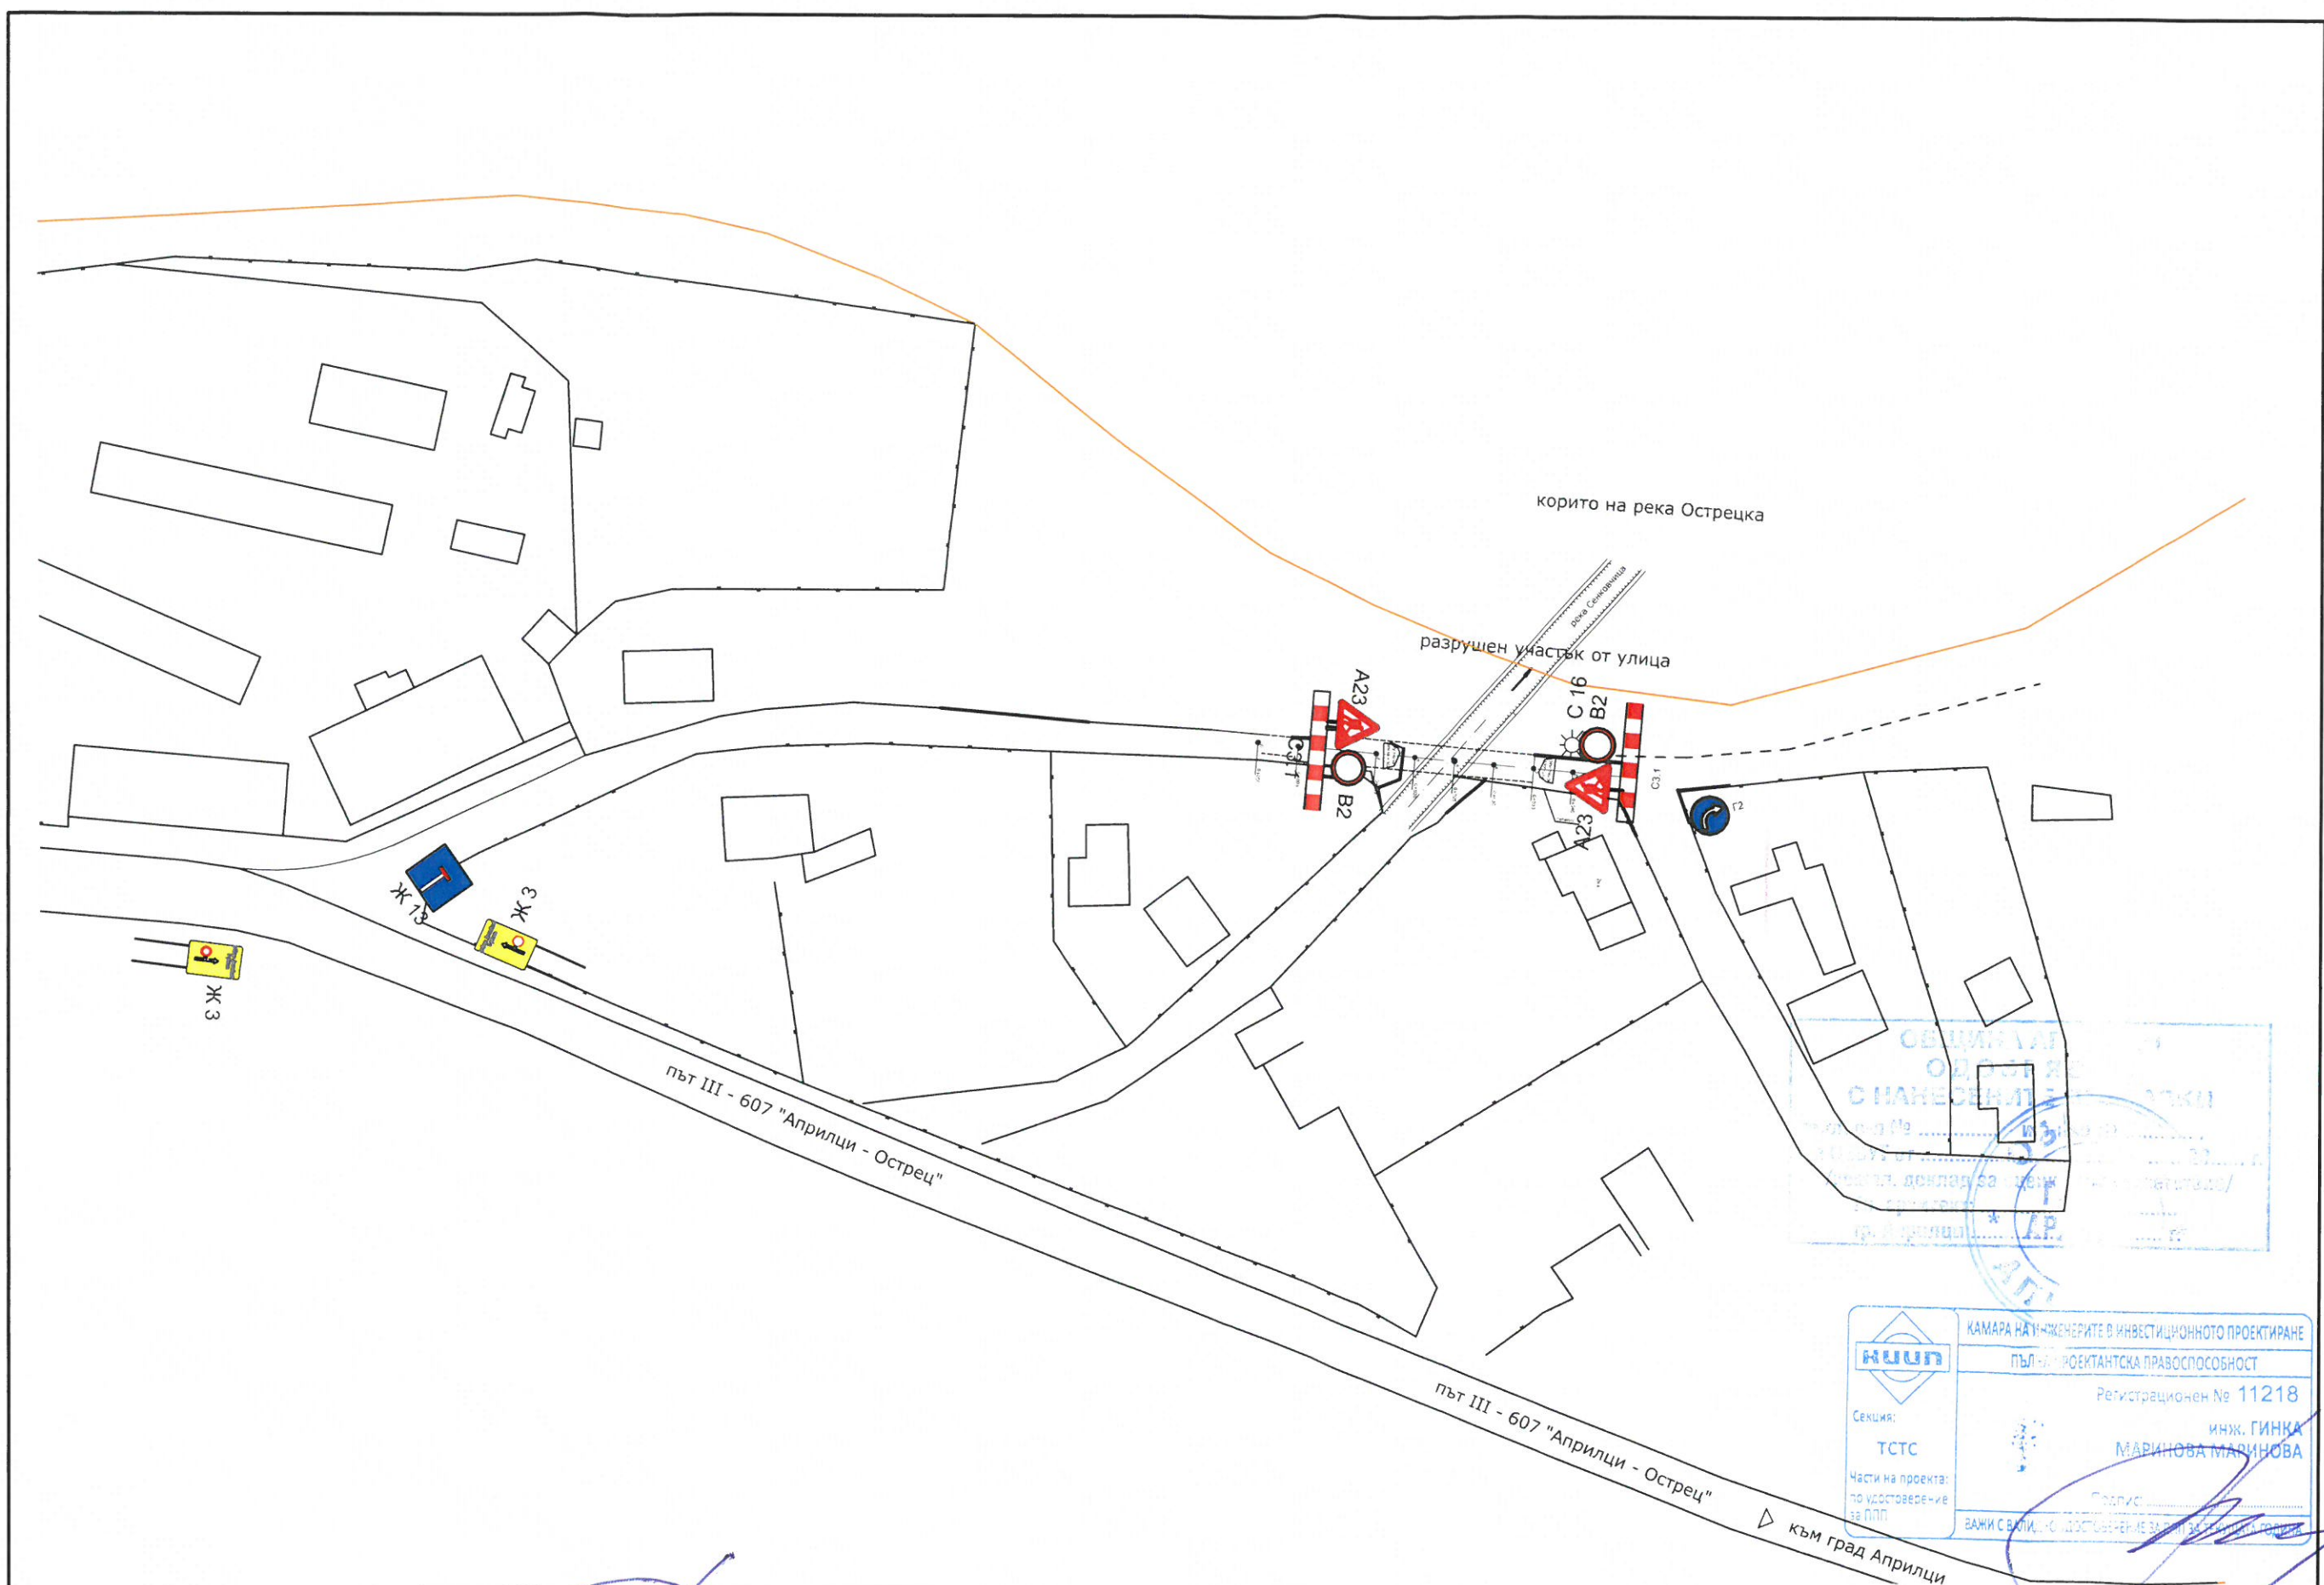


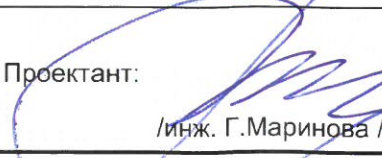Проектант:  /инж. Г. Маринова /	Възложител: Община Априлци	Чертеж: Временна организация на движението			ЛИСТ N: 3
	ОБЕКТ: Изграждане на мостово съоръжение над река Сенковчица, с.Острец, Община Априлци	МАЩАБ 1:150	ФАЗА РП	Част: ПБЗ	


КАМАРА НА ИНЖЕНЕРИТЕ В ИНВЕСТИЦИОННОТО ПРОЕКТИРАНЕ  
 ПЪЛН ПРОЕКТАНТСКА ПРАВОСПОСОБНОСТ  
 Регистрационен № 11218  
 Секция: ТСТС  
 Част от проекта: по удостоверение за ПП  
 ВАЖИ С ВАШИЯ ЧИСТОВОДСТВИТЕЛЕН ЗАКЛЮЧОК

инж. ГИНКА МАРИНОВА МАРИНОВА

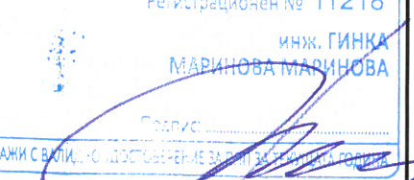

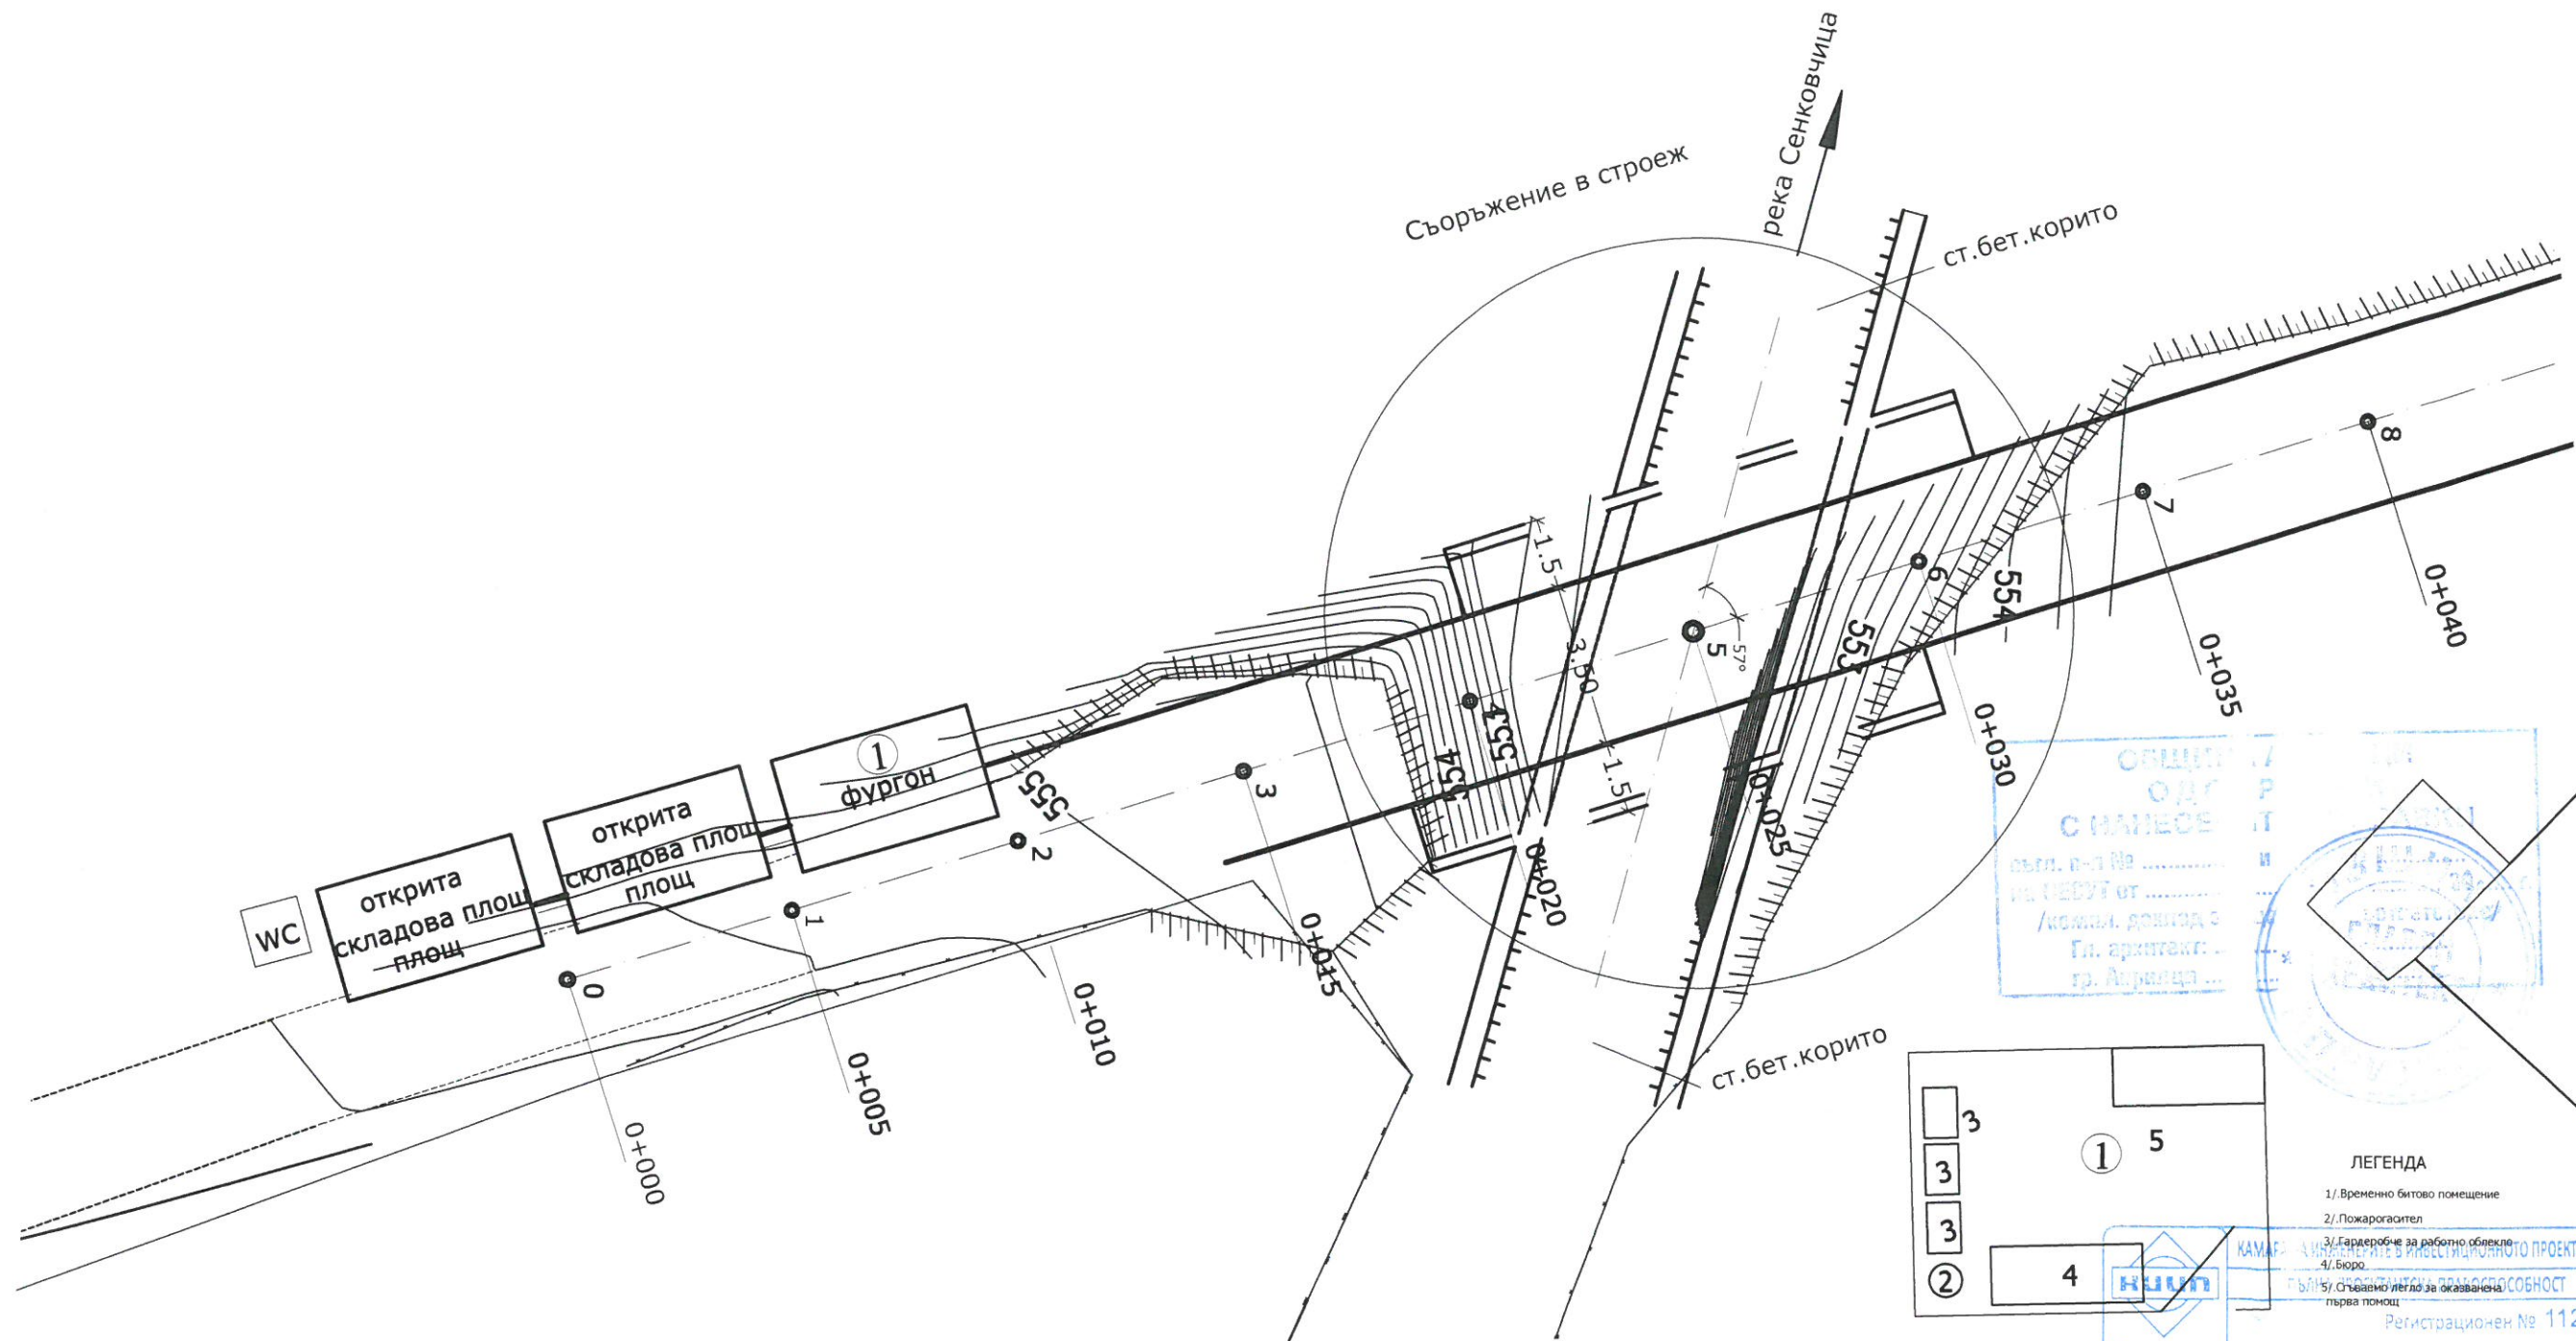


ОБЩИНСКИ СЪВЕТ  
 АПРИЛЦИ  
 С ПЛАНОВЕ  
 вкл. №-1 № .....  
 № ПЕДУТ от .....  
 /компл. доклад с  
 Гл. архитект:  
 гр. Априлци ...

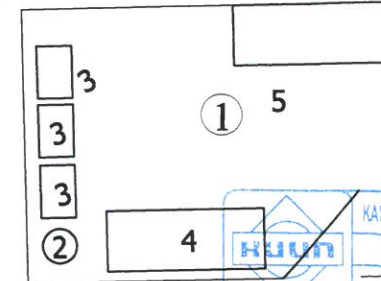

ЛЕГЕНДА  
 1/ Временно битово помещение  
 2/ Пожарогазител  
 3/ Гардеробе за работно облекло  
 4/ Бюро  
 5/ Съвременно легло за оказване на първа помощ

КАМАРЪТ ЗА ИНЖЕНЕРИТЕ В ИНВЕСТИЦИОННОТО ПРОЕКТИРАНЕ  
 ПЪЛНОМОЩНОСТ ЗА ИЗДАВАНЕ НА ПРОЕКТИ  
 РЕГИСТРАЦИОНЕН № 11218  
 Секция: ТСТС  
 Част на проекта: по удостоверение за ПП  
 инж. ГИНКА МАРИНОВА МАРИНОВА  
 Подпис: \_\_\_\_\_  
 ВАЖИ СЪС СЪВЕЩАТЕЛНО УДОСТОВЕРЕНИЕ ЗА ТЕКУЩАТОДИНА

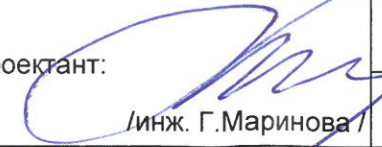Проектант:  /инж. Г.Маринова/	Възложител: Община Априлци		Чертеж: Санитарно битово обзавеждане		ЛИСТ N: 4
	ОБЕКТ: Изграждане на мостово съоръжение над река Сенковчица, с.Острец, Община Априлци		МАЩАБ 1:150	ФАЗА РП	