


СНАНЕСИТЕ ОД ПРОЕКТА  
 СНАНЕСИТЕ ОД ПРОЕКТА  
 сглас. акт № ..... и р. № .....  
 на ОБЗРТ от .....  
 /копие, доклад за оценка за .....  
 Гл. архитект: .....  
 гр. Априлци .....

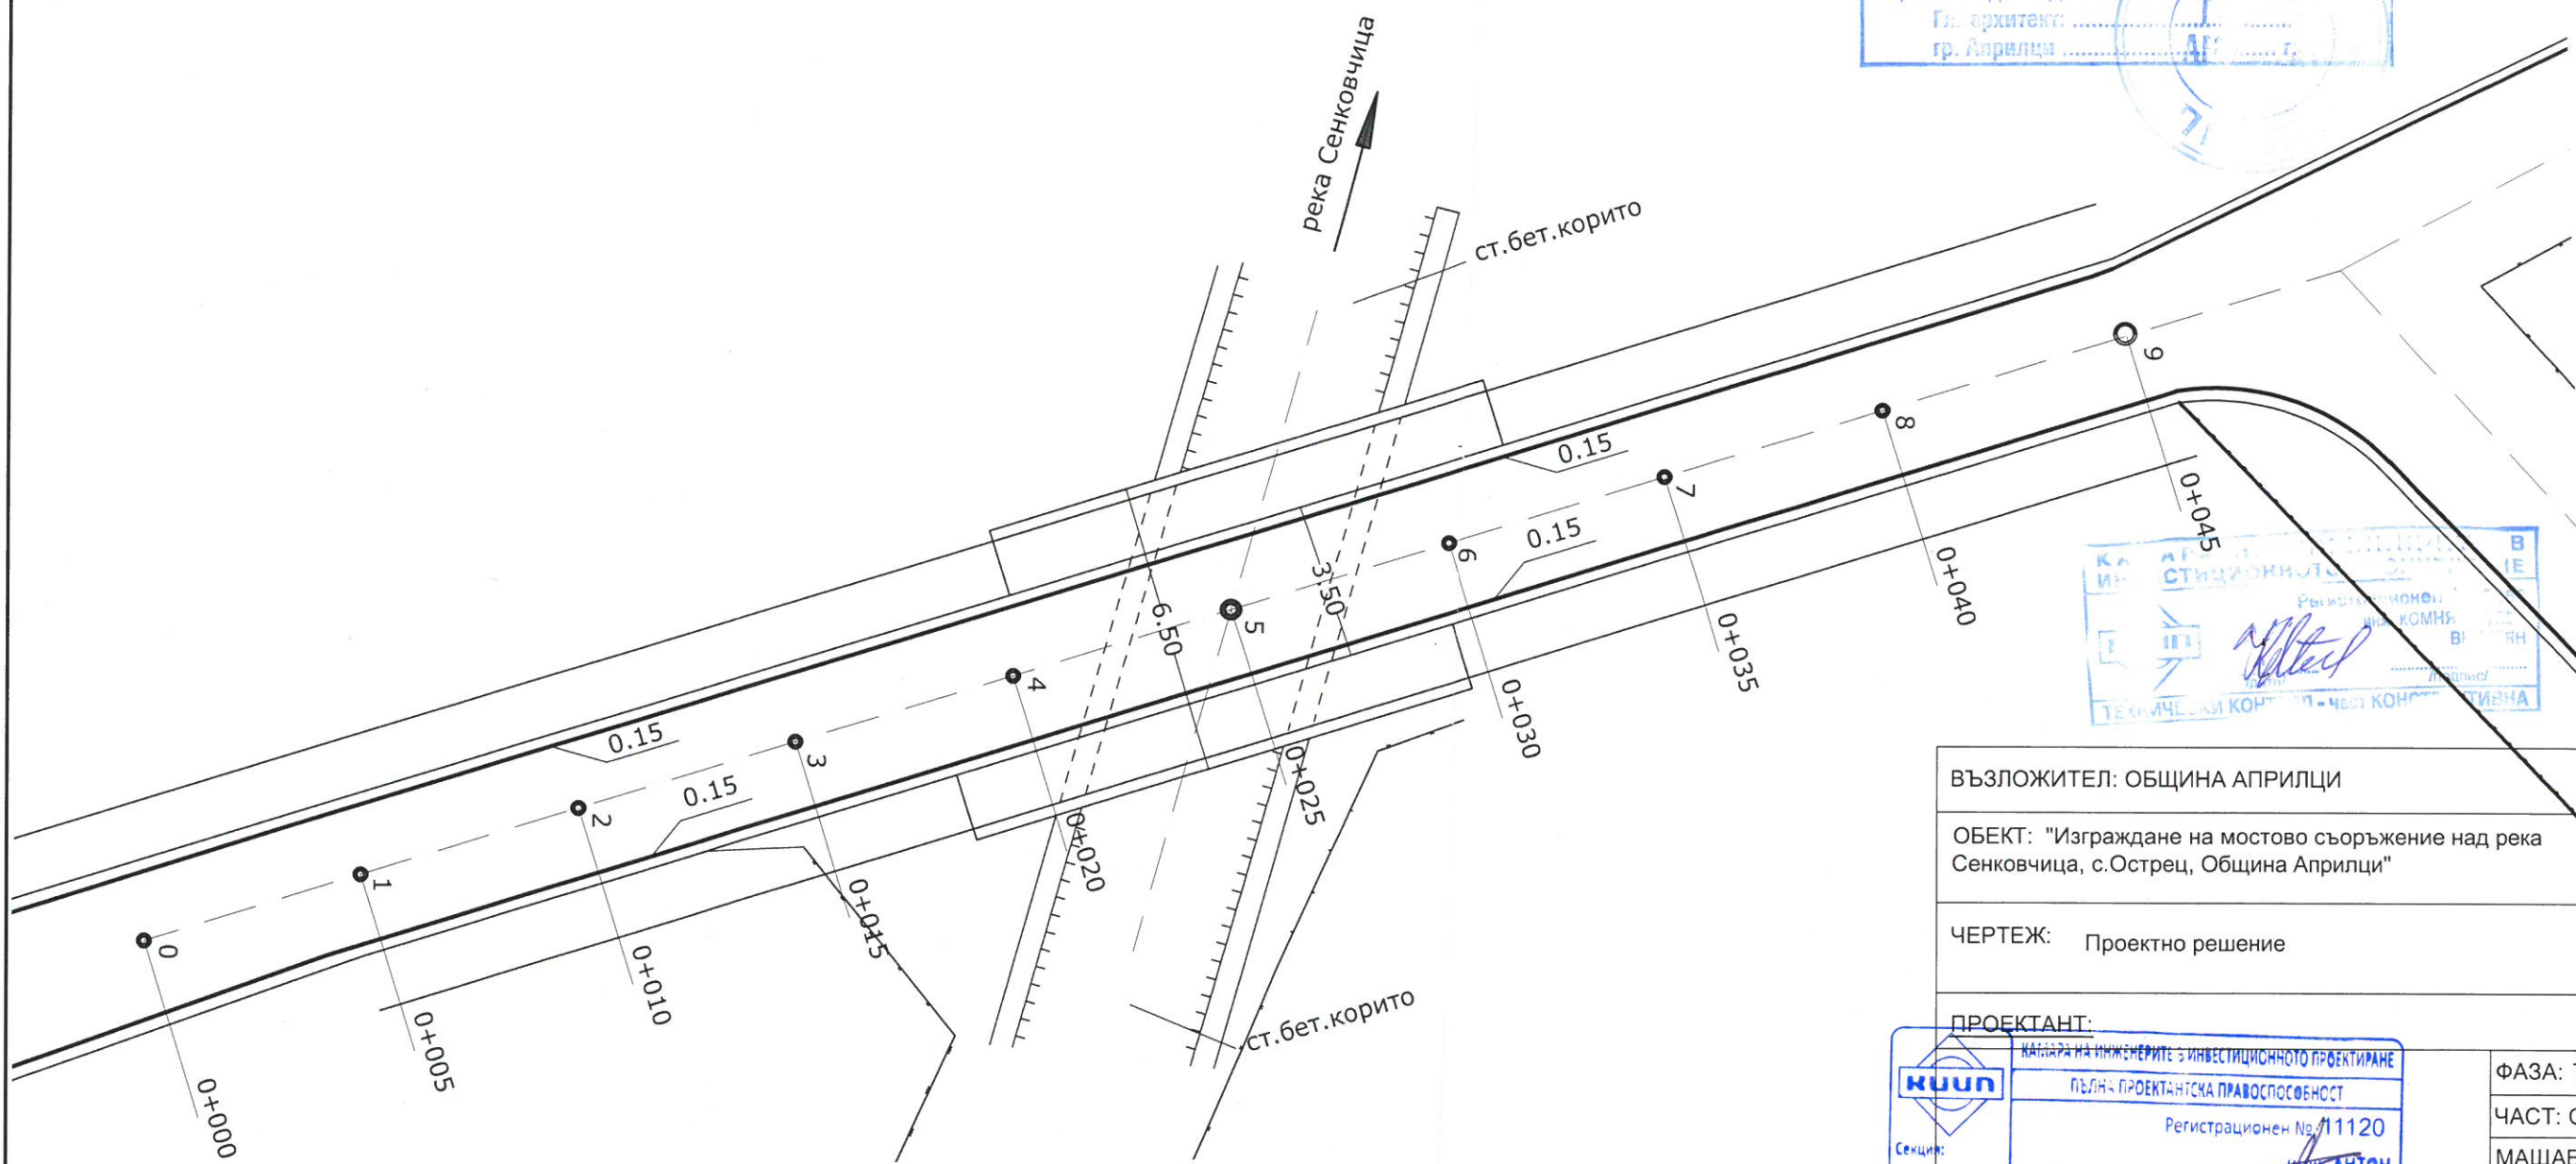

КА АРХИТЕКТУРНО-СТРОИТЕЛНО ПРОЕКТИРОВАНЕ  
 РЕГИСТРАЦИОНЕН № 11120  
 ИНЖ. АНТОН КОСТАДИНОВ ЧУЛЕВ  
 ТЕХНИЧЕСКА КОМПЮТЕРНО ПОМОЩНА СИСТЕМА

ВЪЗЛОЖИТЕЛ: ОБЩИНА АПРИЛЦИ

ОБЕКТ: "Изграждане на мостово съоръжение над река Сенковчица, с.Острец, Община Априлци"

ЧЕРТЕЖ: Проектно решение

ПРОЕКТАНТ:

КАТАРА НА ИНЖЕНЕРИТЕ И ИНВЕСТИЦИОННО ПРОЕКТИРАНЕ  
 ПЪЛНО ПРОЕКТАНТСКА ПРАВОСПОСОБНОСТ  
 Регистрационен № 11120  
 ИНЖ. АНТОН КОСТАДИНОВ ЧУЛЕВ  
 Подпис: .....  
 ВАЖИ С ВАЛИДНО УДОСТОВЕРЕНИЕ ЗА ПЛП ЗА ТЕКУЩАТА ГОДИНА

ФАЗА: ТП  
 ЧАСТ: СК  
 МАЩАБ: 1:50  
 ДАТА: 2019г.  
 ЛИСТ: 1/5

СЪГЛАСУВАЛИ:	
ПЪТНА	инж. Гинка Маринова
ГЕОДЕЗИЧЕСКА	инж. Дафина Маламова