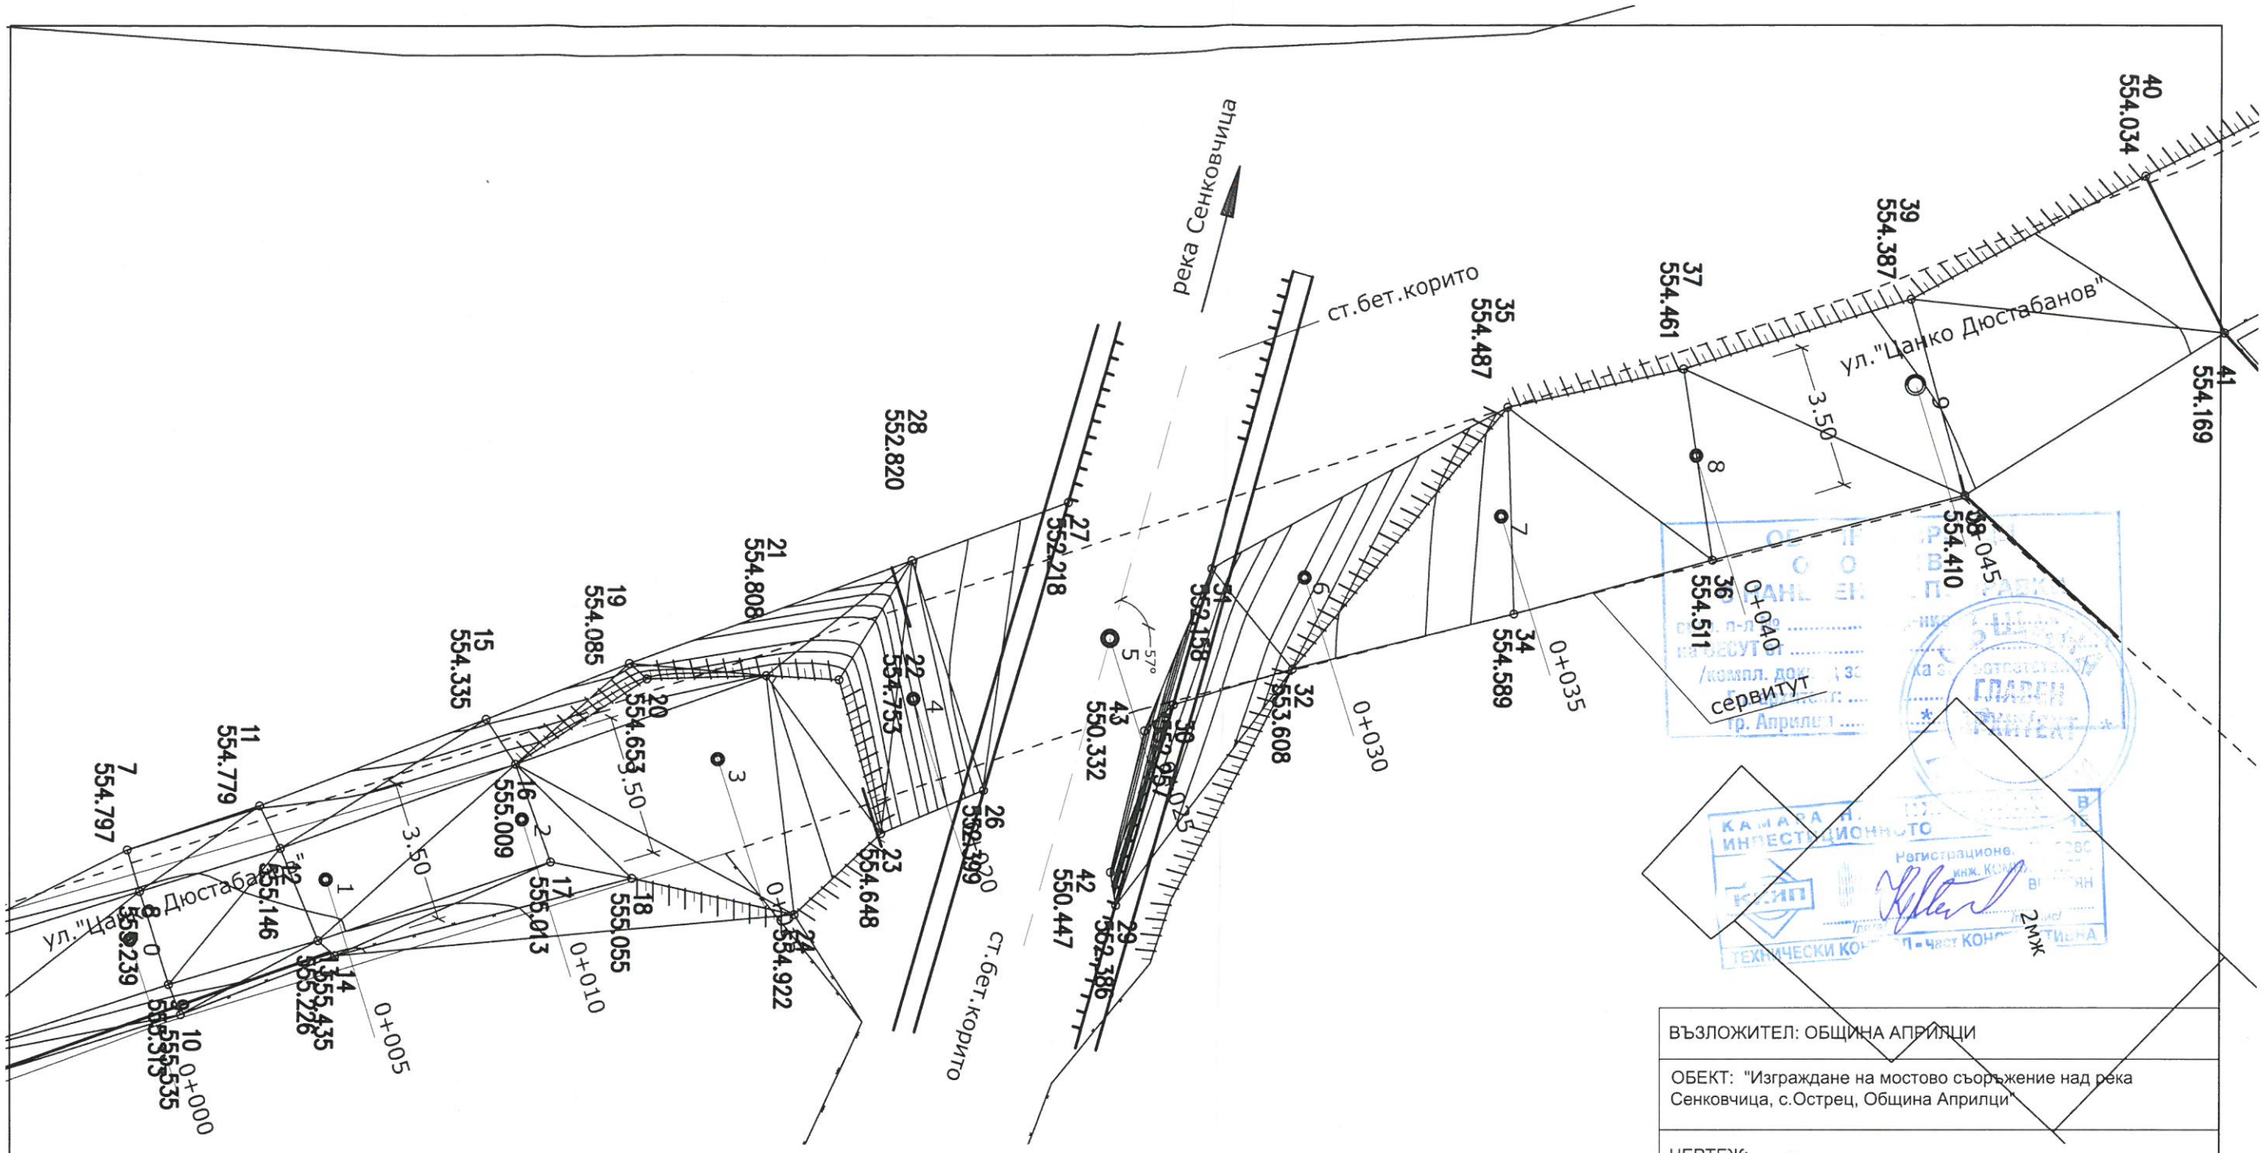

ВЪЗЛОЖИТЕЛ: ОБЩИНА АПРИЛЦИ	
ОБЕКТ: "Изграждане на мостово съоръжение над река Сенковчица, с.Острец, Община Априлци"	
ЧЕРТЕЖ: Съществуващо положение	
ПРОЕКТАНТ:	
КАМАРА НА ИНЖЕНЕРИТЕ В ИНВЕСТИЦИОННОТО ПРОЕКТИРАНЕ ПЪЛНА ПРОЕКТАНТСКА ПРАВОСПОСОБНОСТ Регистрационен № 11120 инж. АНТОН КОСТАДИНОВ ЧУЛЕВ Подпис: ВАЖИ С ВАЛИДНО УДОСТОВЕРЕНИЕ ЗА ППП ЗА ТЕКУЩАТА ГОДИНА Секция: КСС Части на проекта: по удостоверение за ППП	ФАЗА: ТП ЧАСТ: СК МАЩАБ: 1:1500 ДАТА:2019г. ЛИСТ:1/5
СЪГЛАСУВАЛИ:	
ПЪТНА	инж.Гинка Маринова
ГЕОДЕЗИЧЕСКА	инж. Дафина Маламова