


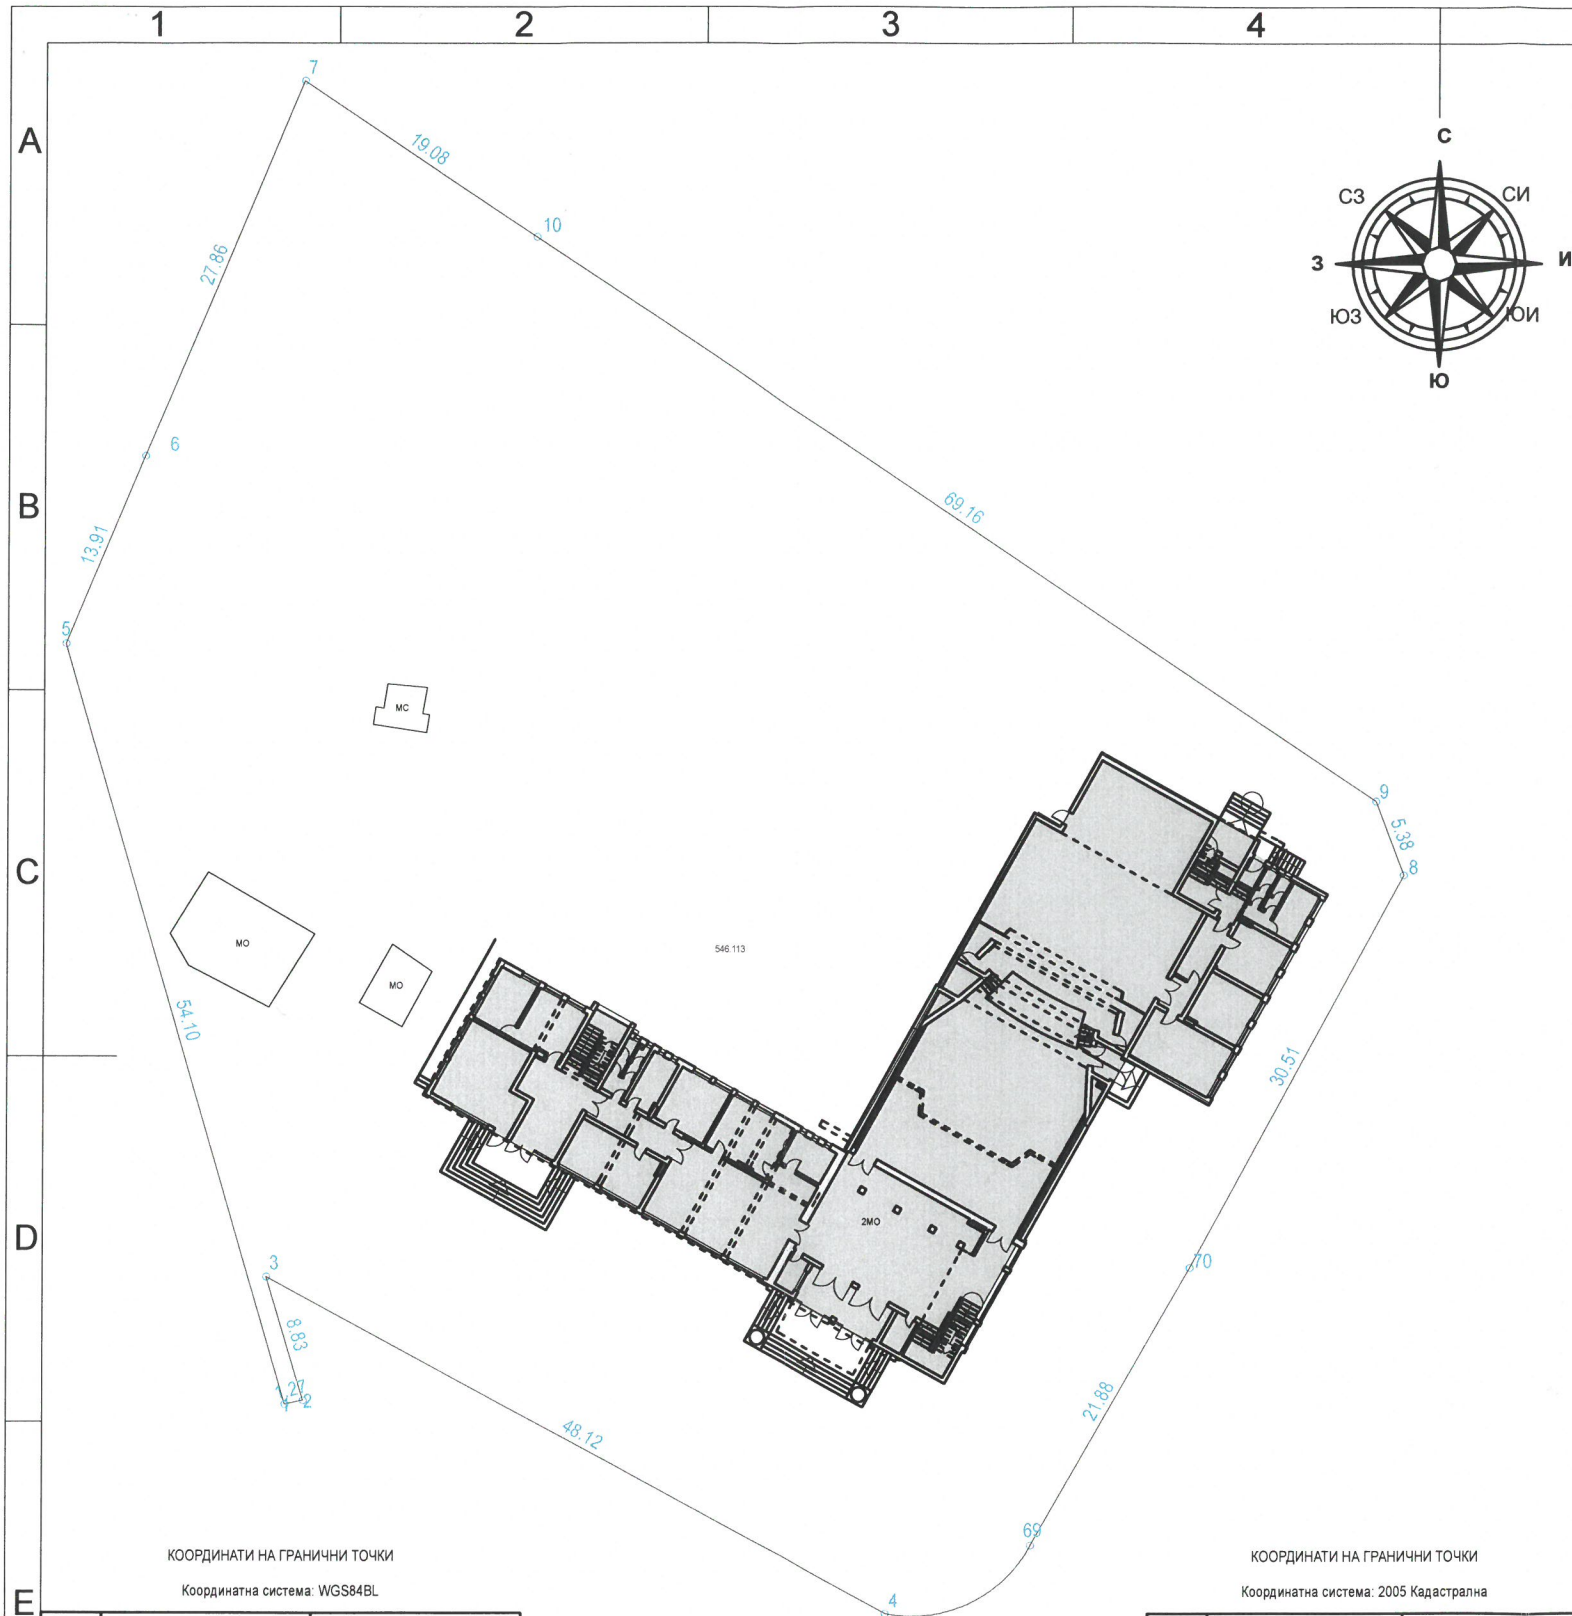

Координати на гранични точки

Координатна система: WGS84BL

| No. | B [°]        | L [°]        |
|-----|--------------|--------------|
| 1   | 42°49'19.813 | 24°56'43.777 |
| 2   | 42°49'19.822 | 24°56'43.832 |
| 3   | 42°49'20.095 | 24°56'43.718 |
| 4   | 42°49'19.359 | 24°56'45.585 |
| 5   | 42°49'21.493 | 24°56'43.097 |
| 6   | 42°49'21.910 | 24°56'43.331 |
| 7   | 42°49'22.745 | 24°56'43.798 |
| 8   | 42°49'21.003 | 24°56'47.122 |
| 9   | 42°49'21.166 | 24°56'47.037 |
| 10  | 42°49'22.403 | 24°56'44.498 |
| 69  | 42°49'19.511 | 24°56'46.020 |
| 70  | 42°49'20.129 | 24°56'46.492 |

Координати на гранични точки

Координатна система: 2005 Кадастрална

| No. | X [m]       | Y [m]      |
|-----|-------------|------------|
| 1   | 4743112.158 | 454658.063 |
| 2   | 4743112.436 | 454659.302 |
| 3   | 4743120.891 | 454656.773 |
| 4   | 4743097.884 | 454699.041 |
| 5   | 4743164.107 | 454642.957 |
| 6   | 4743176.936 | 454648.343 |
| 7   | 4743202.624 | 454659.129 |
| 8   | 4743148.384 | 454734.275 |
| 9   | 4743153.418 | 454732.383 |
| 10  | 4743191.988 | 454674.971 |
| 69  | 4743102.522 | 454708.953 |
| 70  | 4743121.526 | 454719.791 |

# "ДИМИПРОЕКТ" ЕООД



ГЛАВЕН ПРОЕКТАНТ:  
"ДИМИ ПРОЕКТ"- ЕООД  
ЕИК 131400399  
София, 1517, район р-н "Подуяне"  
ж.к. "Васил Левски", ул. "Хан Кардам"  
No 17  
GSM 00359887233942  
E-mail dimiproekt@abv.bg

Застраховка професионална отговорност: 1-ва категория

СЪГЛАСУВАНЕ ИНСТАНЦИИ:

Управител:  
(.....)  
подпис и печат

ПОДИЗПЪЛНИТЕЛ:



ВЪЗЛОЖИТЕЛ:  
Народно читалище - Бъдеще -  
1894 Априлци, гр. Априлци,  
кв. Острец,  
ул. "Цанко Дюсепанов" №12,  
община Априлци, област Ловеч,  
ЕИК 000283655

ОБЕКТ:  
Основен ремонт и реновиране на Народно читалище - Бъдеще - 1894 Априлци, град Априлци, квартал Острец, община Априлци

ИНВЕСТИЦИОНЕН ПРОЕКТ:  
НЛ-808

ФАЗА:  
Технически проект

ЧЕРТЕЖ:  
Ситуация

ЛИСТ № 001-А

Файл: NL-808-plan.pln

МАЩАБ 1:500

ДАТА 09.2016г.

ВОДЕЩ ПРОЕКТАНТ НА ВОДЕЩАТА СПЕЦИАЛНОСТ:

арх. Николка Лозанова

арх. Николка Лозанова

печат проектантска правоспособност



ВОДЕЩИ ПРОЕКТАНТИ ПО ЧАСТИ:

|                           |                                         |
|---------------------------|-----------------------------------------|
| арх. Николка Лозанова     | ЧАСТ: Архитектурна, Пожарна Безопасност |
| инж. Димитър Балов        | ЧАСТ: Конструктивна, ПБЗ, ПУСО          |
| инж. Елеонора Ганчева     | ЧАСТ: Електрическа                      |
| инж. Костадинка Атанасова | ЧАСТ: ОВК, Енергийна ефективност        |
| инж. Валери Илиев         | ЧАСТ: ВК                                |

0 метра 1 2 3 4

Проектът е разработен за конкретния обект. Използването му за други цели без писменото съгласие на автора-проектант не е разрешено!