


КОМБИНИРАНА СКИЦА
От действащ регулационен план на град Априлци,
одобрен със Заповед № 912 от 22.10.1981 г. на Председателя на ИК на ОНС – Ловеч и
Кадастралната карта на град Априлци, одобрена със Заповед № РД-18-49 от 31.08.2007 г. на Изп.директор на АГКК

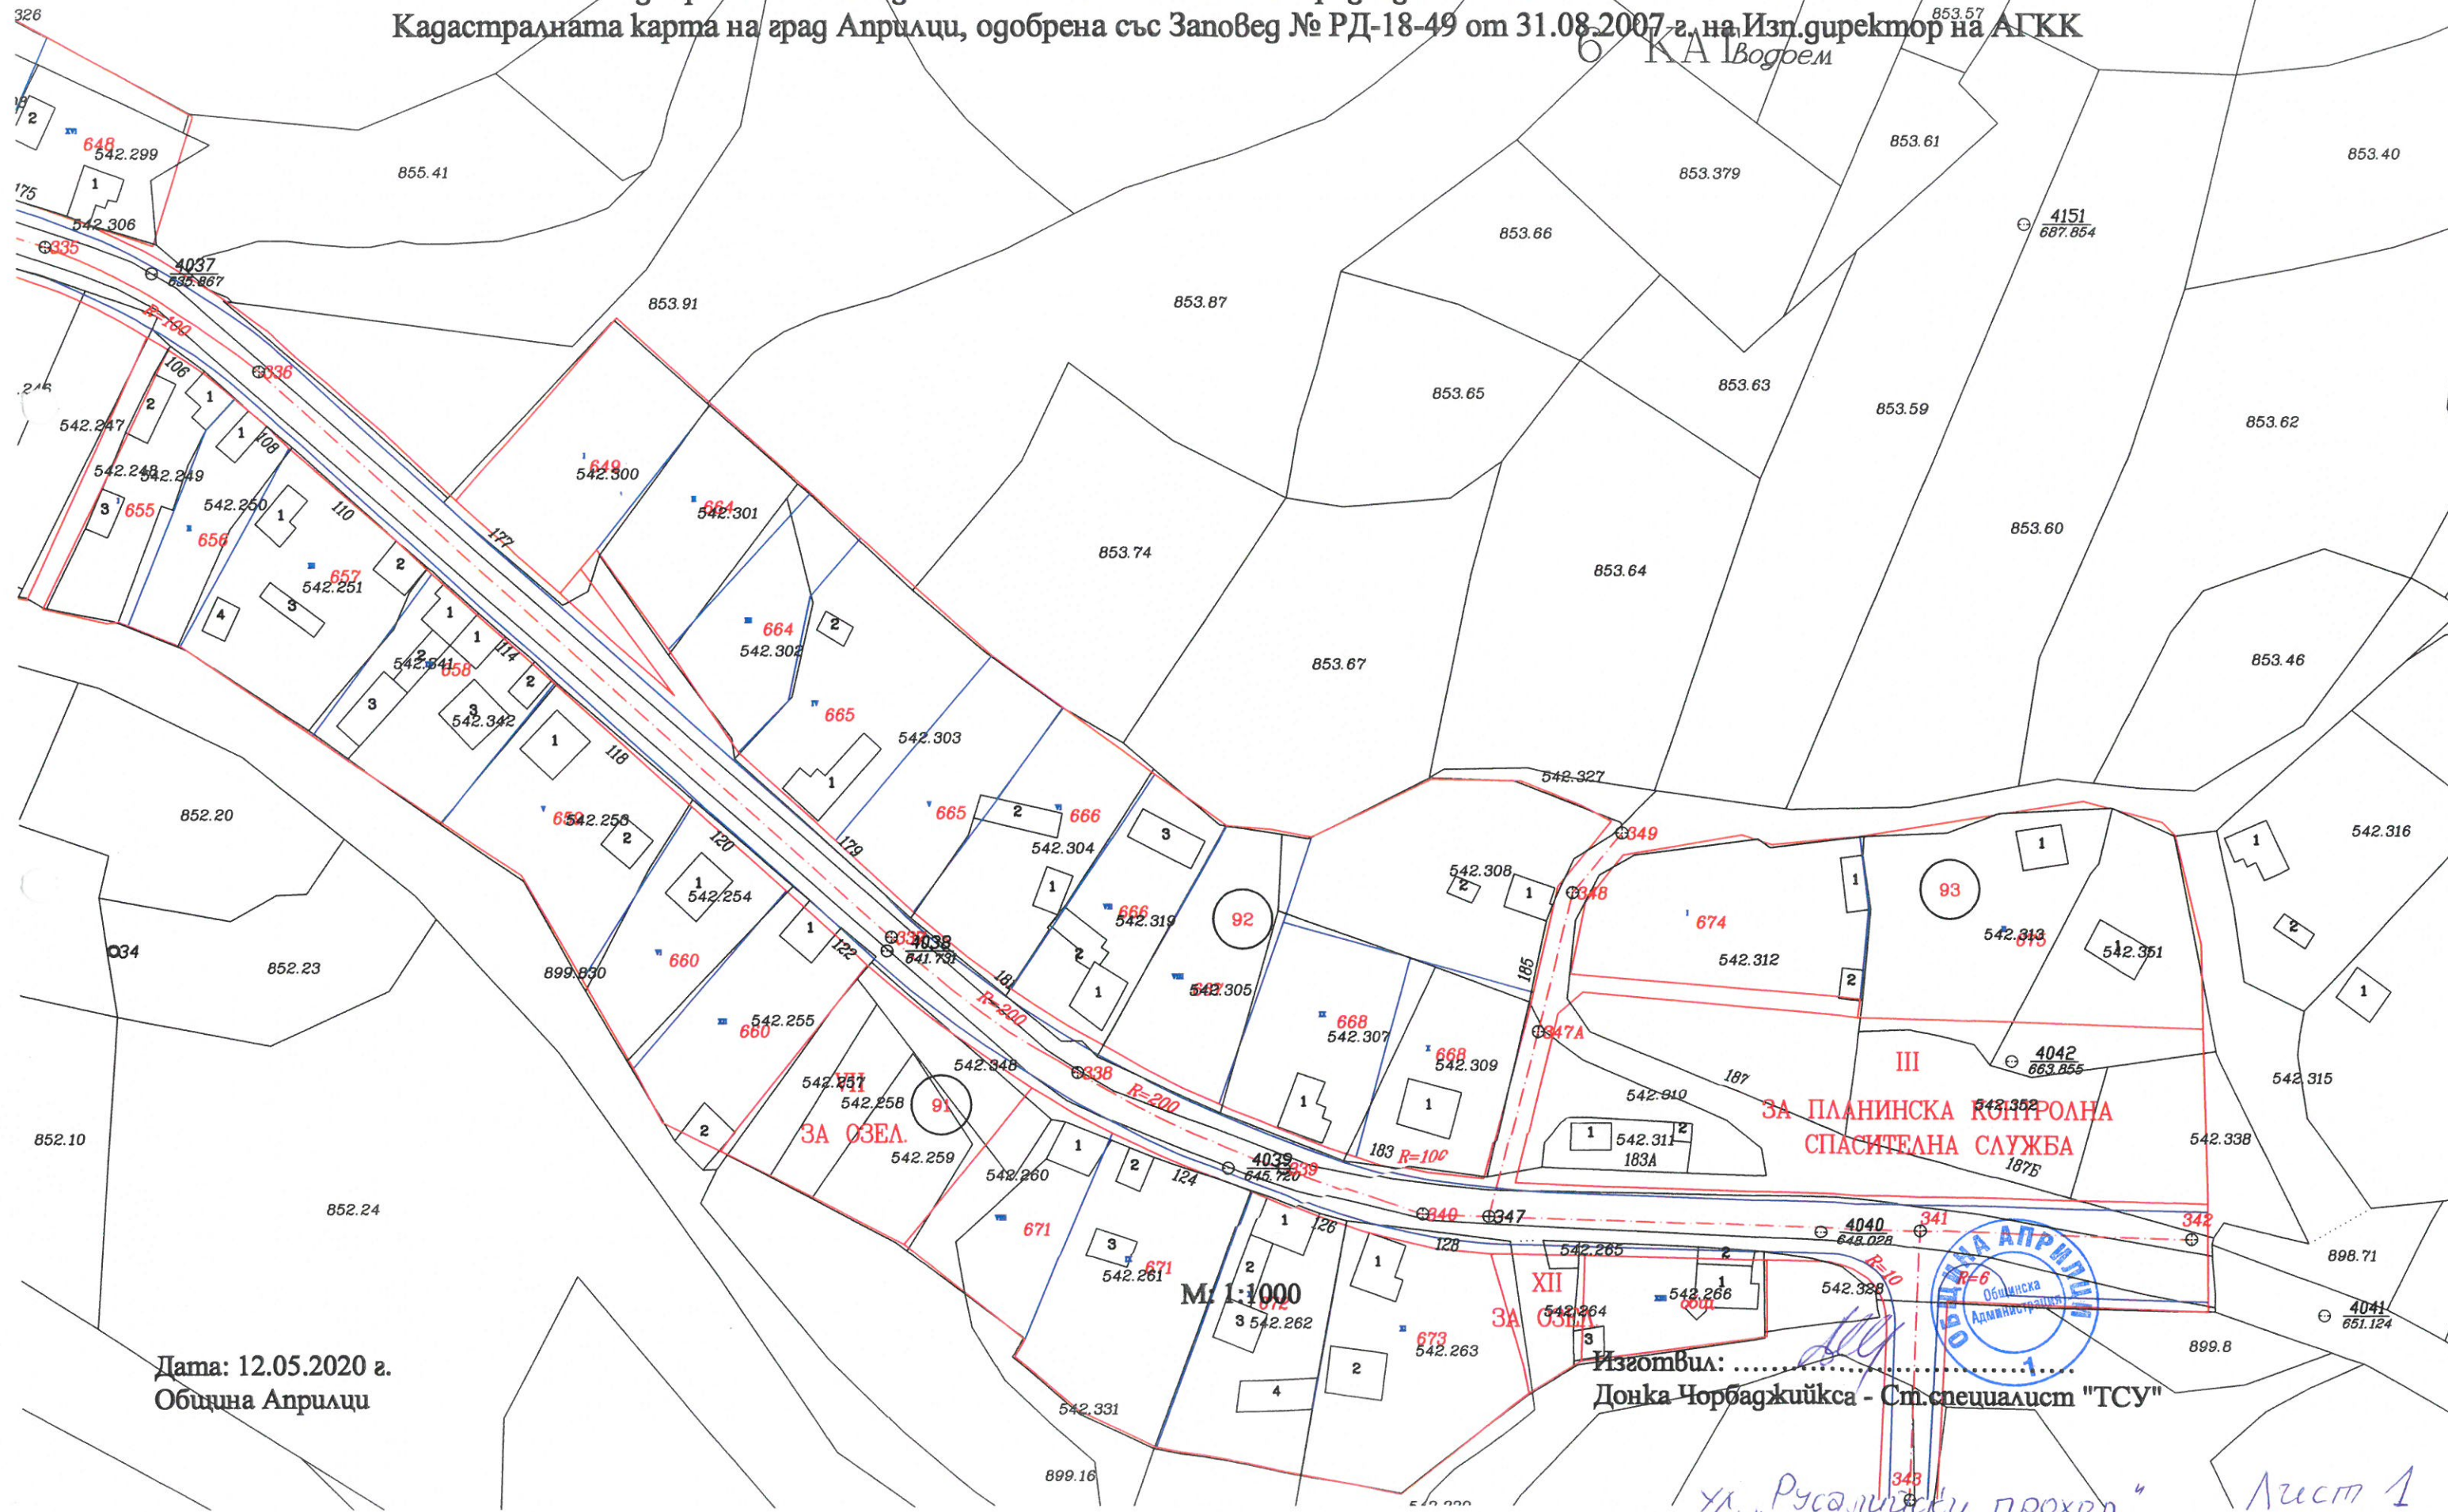

Дата: 12.05.2020 г.
Община Априлци

Изготвил:
Донка Чорбаджийска - Ст.специалист "ТСУ"

ул. Русановски проход

Лист 1

От действащ регулационен план на град Априлци,
одобрен със Заповед № 912 от 22.10.1981 г. на Председателя на ИК на ОНС – Ловеч и
на карта на град Априлци, одобрена със Заповед № РД-18-49 от 31.08.2007 г. на Изпълнителен директор на АГКК

От действащ регулационен план на град Априлци,
одобрен със Заповед № 912 от 22.10.1981 г. на Председателя на ИК на ОНС – Ловеч и
Кадастралната карта на град Априлци, одобрена със Заповед № РД-18-49 от 31.08.2007 г. на Изпълнителния директор на АГКК

7 KAT.

XI ЗА ОЗЕЛЕНЯВАНЕ

~~M: 1:1000~~

Дата: 12.05.2020 г.
Община Априлци


Изготвил:
Донка Чорбаджийска - Ст.специалист "ТСУ"

ул. Русаловки проход 542.225 Лист 3

6 КАТ.

КОМБИНИРАНА СКИЦА

От действащ регулационен план на град Априлци,
одобрен със Заповед № 912 от 22.10.1981 г. на Председателя на ИК на ОНС – Ловеч и
Кадастралната карта на град Априлци, одобрена със Заповед № РД-18-49 от 31.08.2007 г. на Изп.директор на АГКК

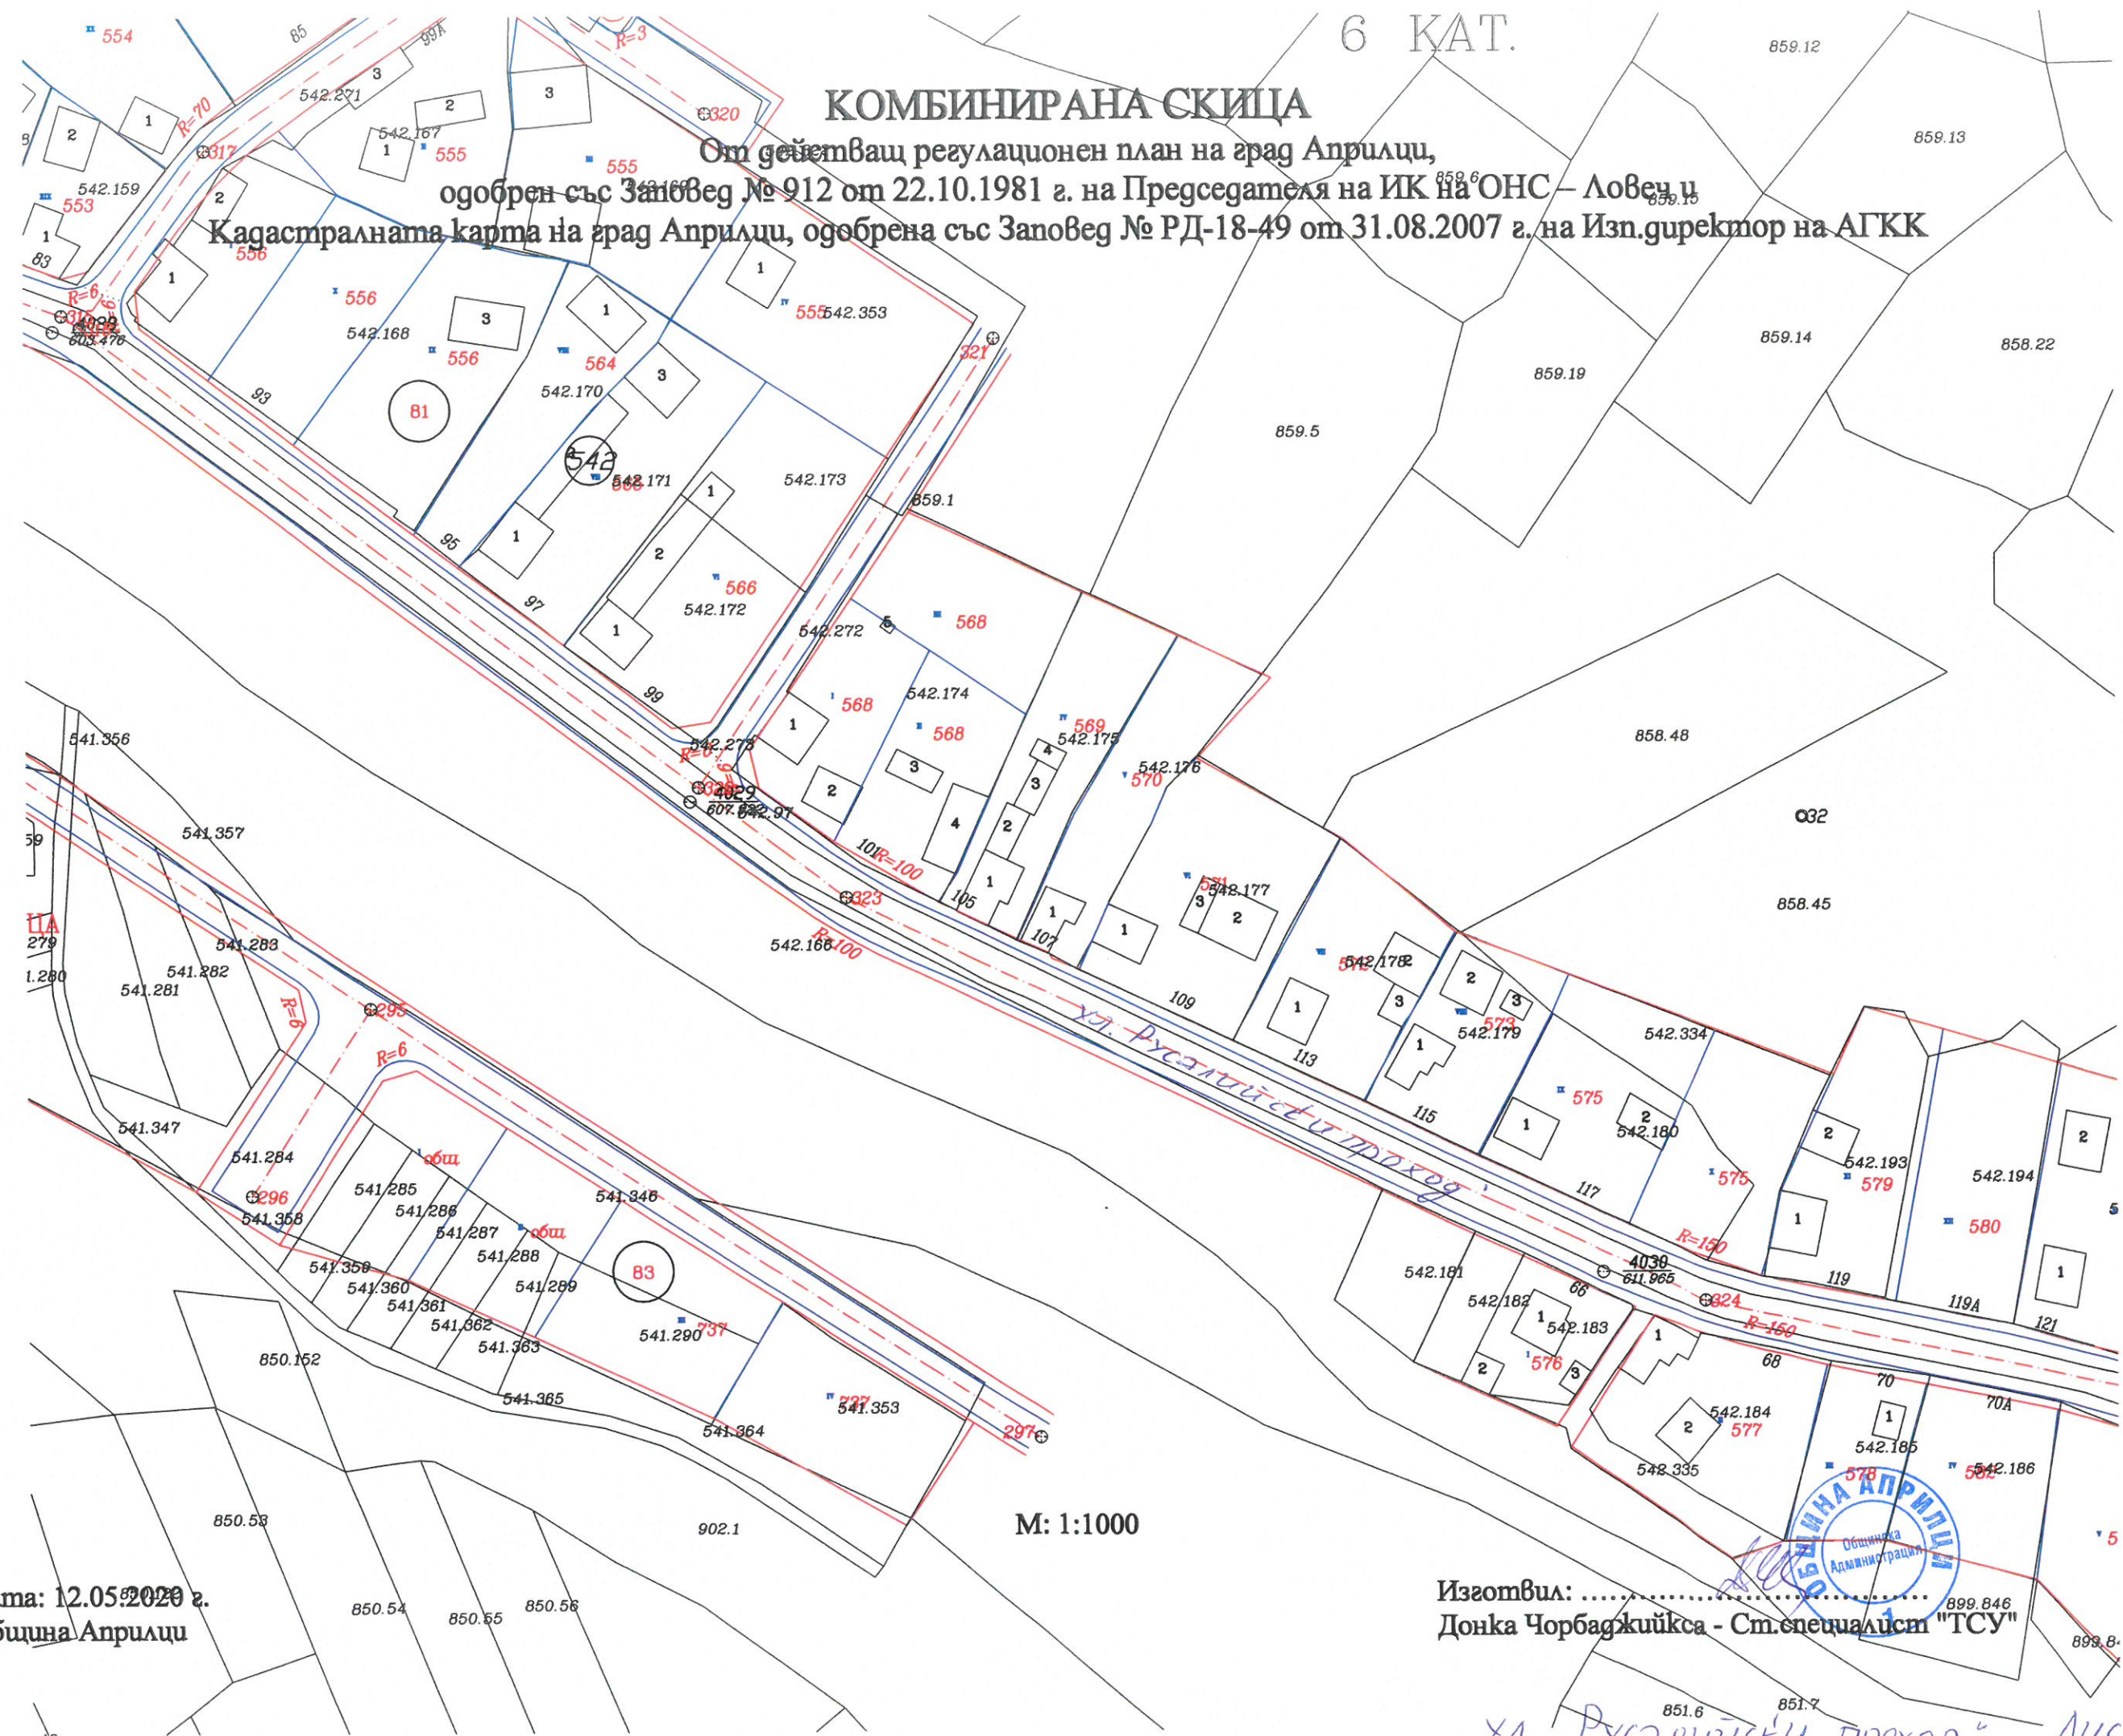

М: 1:1000

Дата: 12.05.2020 г.
Община Априлци

Изготвил:
Донка Чорбаджийска - Ст.специалист "ТСУ"




Ул. Русалийски проход Лист 4

КОМБИНИРАНА СКИЦА

От действащ регулационен план на град Априлци,
одобрен със Заповед № 912 от 22.10.1981 г. на Председателя на ИК на ОНС – Ловеч и

Кадастралната карта на град Априлци, одобрена със Заповед № РД-18-49 от 31.08.2007 г. на Изп.директор на АГКК

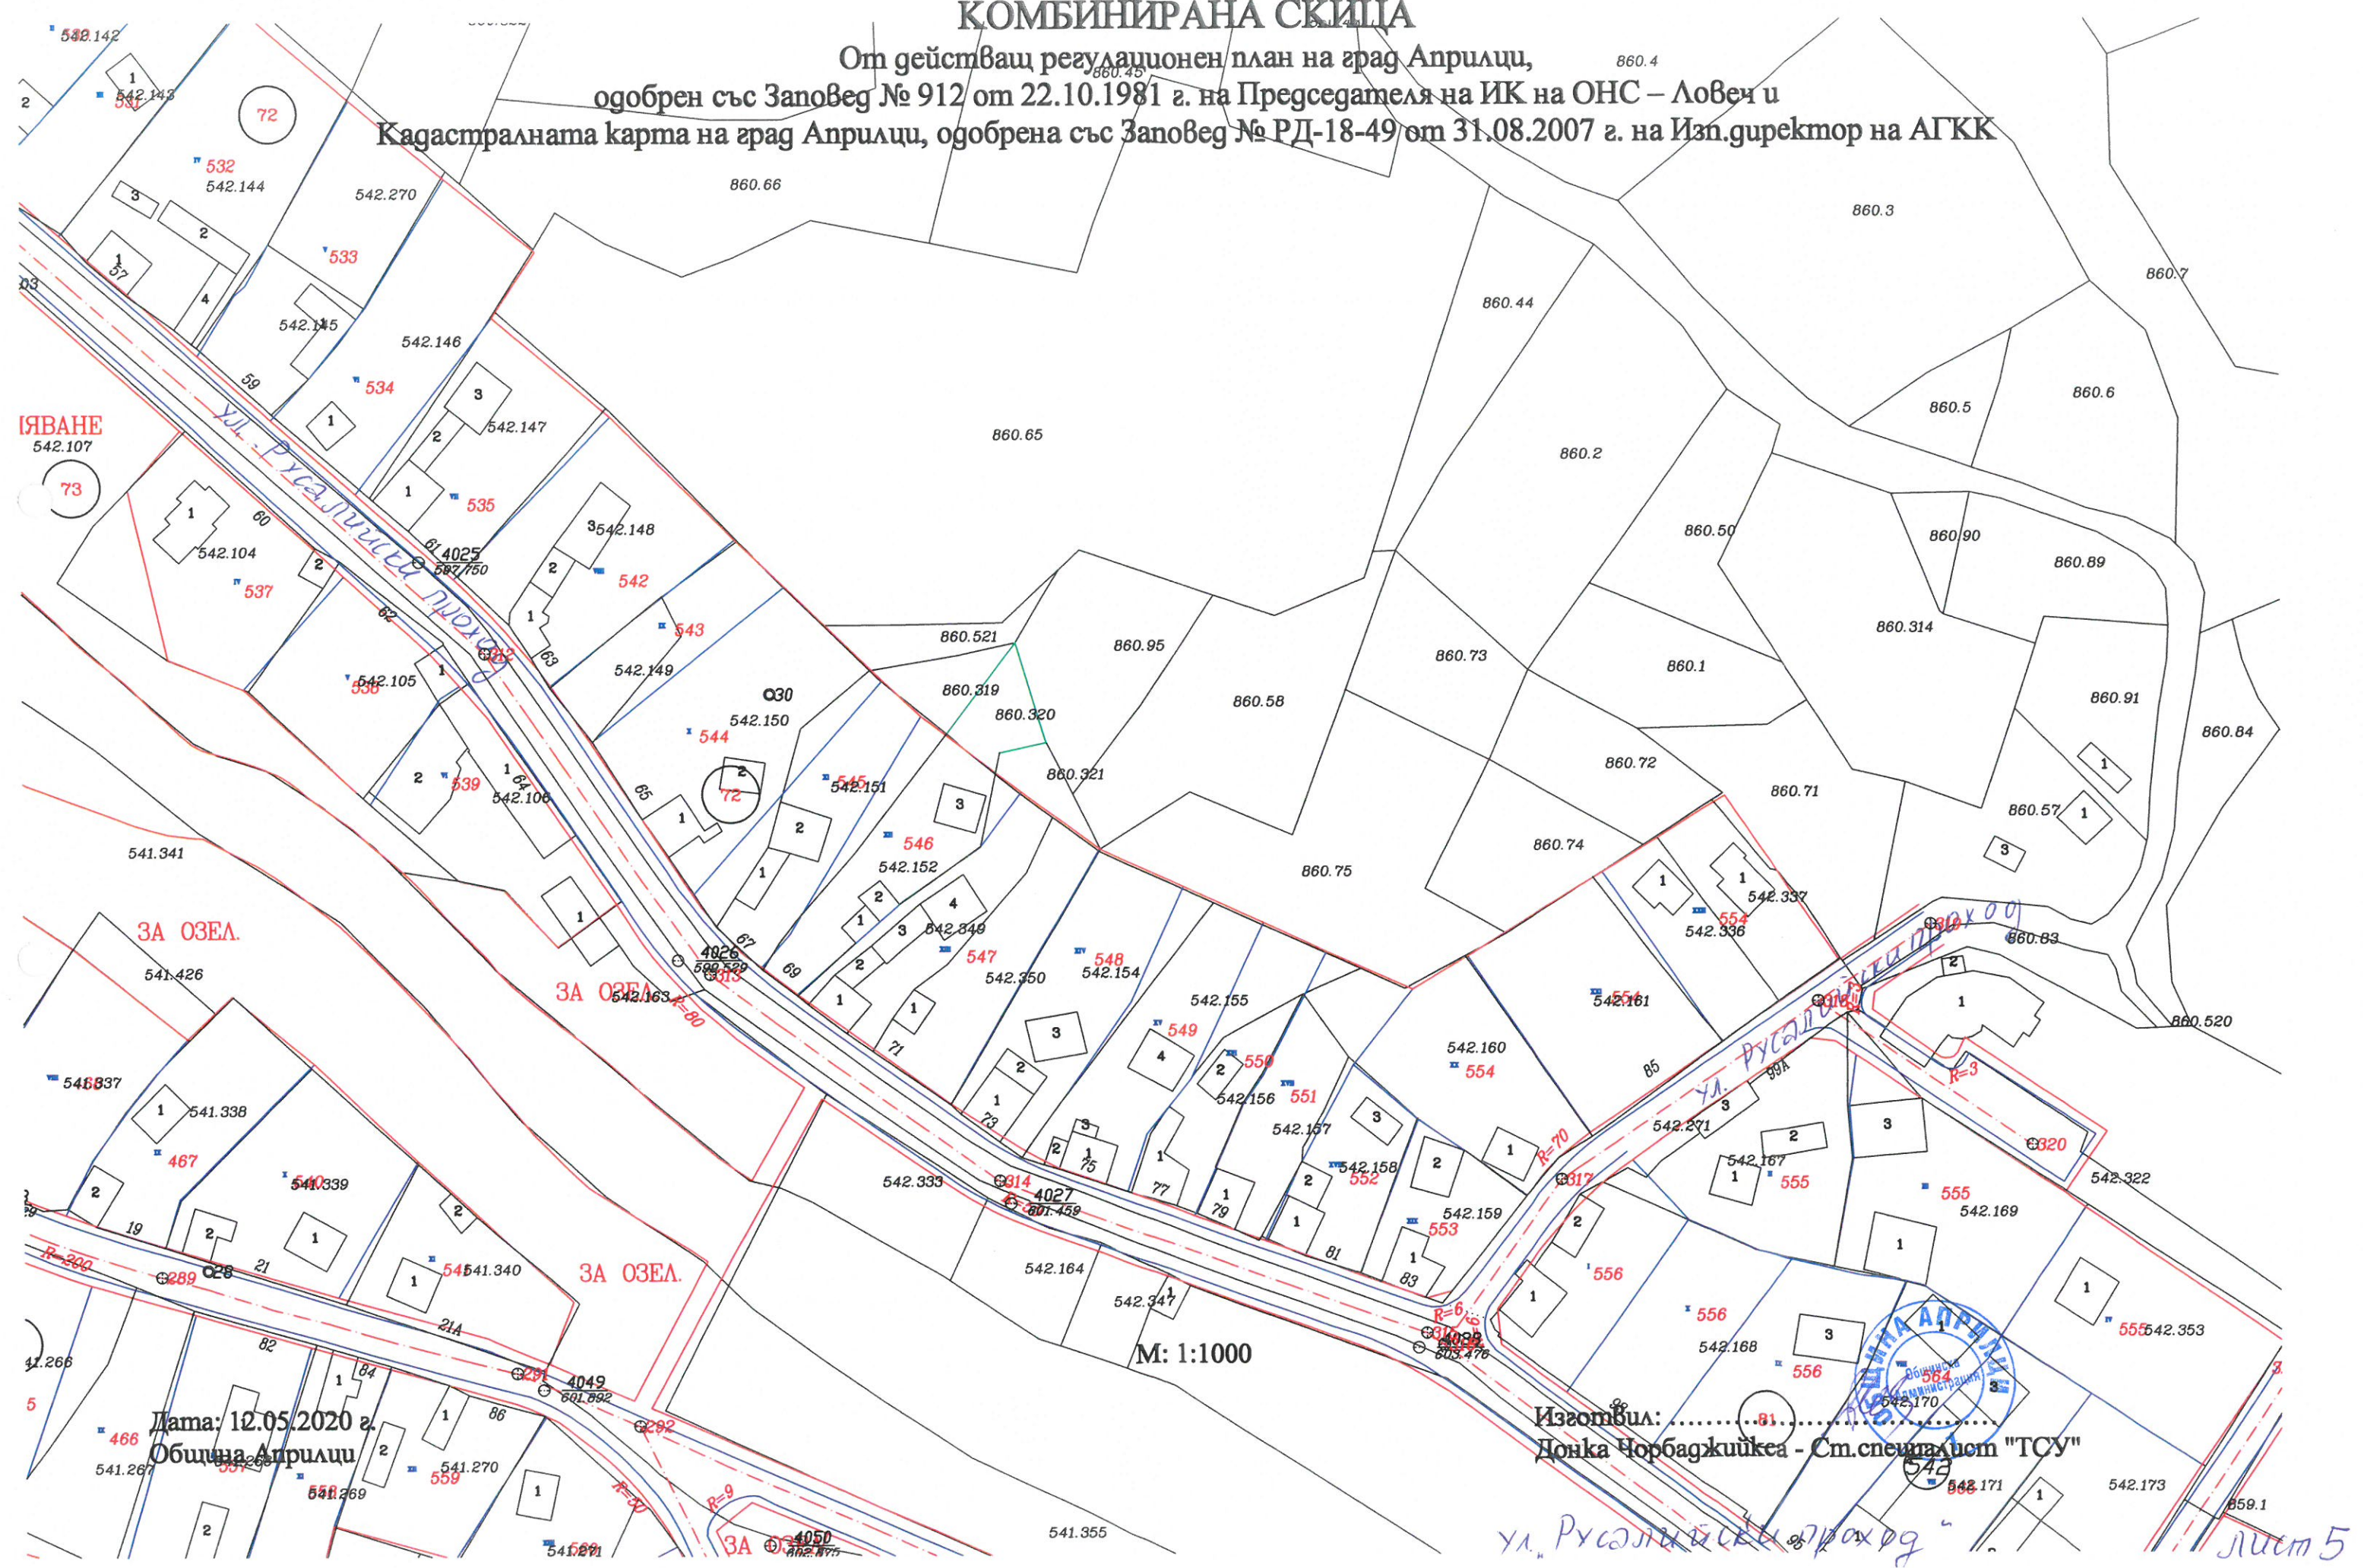

ИЯВАНЕ
542.107
73

ЗА ОЗЕЛ.

ЗА ОЗЕЛ.

ЗА ОЗЕЛ.

М: 1:1000

Дата: 12.05.2020 г.
Община Априлци

Изготвил:
Донка Чорбаджийска - Ст. специалист "ТСУ"



ул. Русалийска

лист 5

7 KAT 1
862-521

Общинска
Администрация

Изготвил:
Донка Чорбаджийска - Ст.специалист "ТСУ"

M: 1:1000

ЗА ОЗЕЛЕНЯВАНЕ

За озеленяване


ВА РАКИЕ
ВАРНА

3A 03E

ул. Ручейныйский проход 541.341 Лист 6

КОМБИНИРАНА СКИЦА

От действащ регулационен план на град Априли,
одобрен със Заповед № 912 от 22.10.1981 г. на Председателя на ИК на ОНС – Ловеч и
Кадастралната карта на град Априли, одобрена със Заповед № РД-18-49 от 31.08.2007 г. на Изп.директор на АГКК

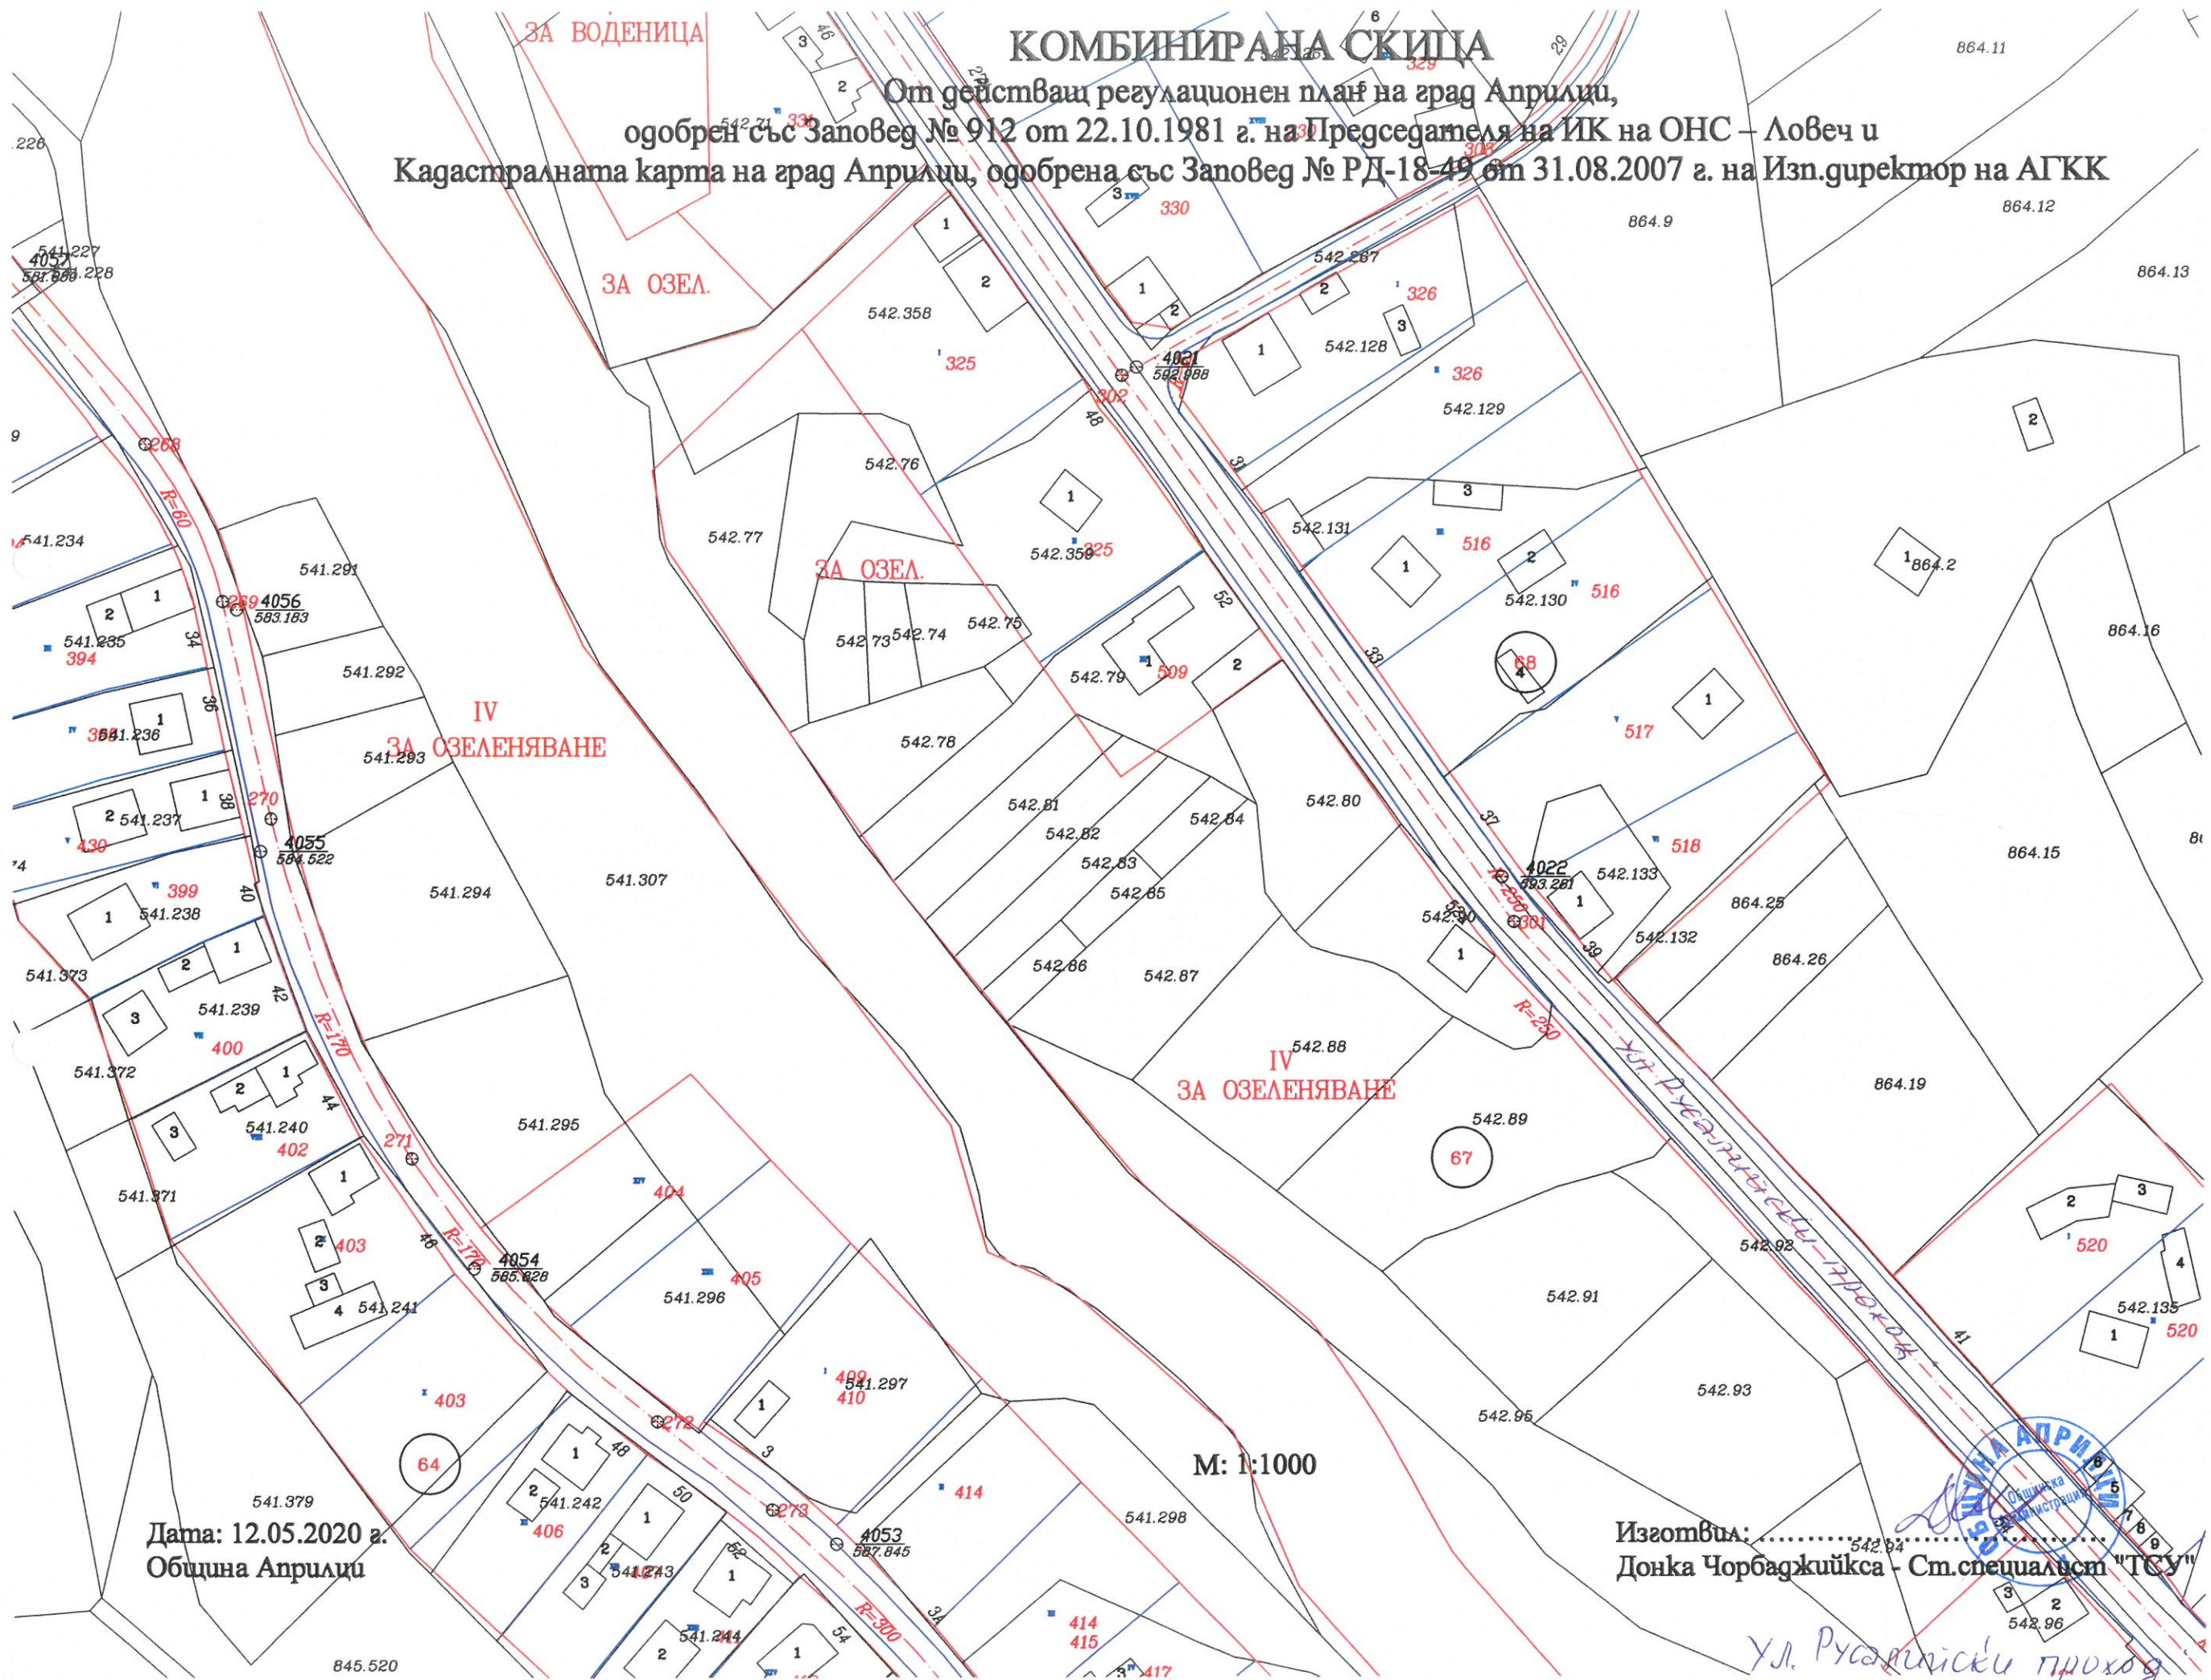

Дата: 12.05.2020 г.
Община Априли

М: 1:1000

Изготвил:
Донка Чорбаджийска - Ст. специалист "ТСУ"

Ул. Русалийски проход Лист 7

КОМБИНИРАНА СКИЦА

От действащ регулационен план на град Априлци, одобрен със Заповед № 912 от 22.10.1981 г. на Председателя на ИК на ОНС – Ловеч и на карта на град Априлци, одобрена със Заповед № РД-18-49 от 31.08.2007 г. на Изп.директор на АГГК

Кадастралната карта на град Априлици, одобрена със Заповед № РД-18-49 от 31.08.2007 г. на Изпълнителен директор на АГКК



Дата: 12.05.2020 г.
Община Априлици

Изготвил: Донка Чорбаджийска - Ст. специалист "ТСУ"

хл. "Русанівськiй прохад"⁵ лист 8

КОМБИНИРАНА СКИЦА

От действащ регулационен план на град Априлици,
одобрен със Заповед № 912 от 22.10.1981 г. на Председателя на ИК на ОНС – Ловеч и
Кадастрацията на град Априлици, одобрена със Заповед № РД-18-49 от 31.08.2007 г. на Изп.директор на АГКК

IV
ЗА ОЗЕЛЕНЯВАНЕ

II
ЗА ПОЧИВНИ СТАНЦИИ

III
ЗА ОЗЕЛ.

ЗА ОЗЕЛ.

ЗА ОЗЕЛ.

Дата: 12.05.2020 г.
Община Априлици

М: 1:1000

Изготвил:
Донка Чорбаджийска - Ст. специалист "ТСУ"



ҚОМБИНИР/АНА СКИЦА

От действащ регулационен план на град Априлци,⁵⁶ одобрен със Заповед № 912 от 22.10.1981 г. на Председателя на ИК на ОНС – Ловеч и карта на град Априлци, одобрена със Заповед № РД-18-49 от 31.08.2007 г. на Изп. директор на АГЖ

Кадастралната карта на град Априлци, одобрена със Заповед № РД-18-49 от 31.08.2007 г. на Изп директор на АГКК

III

VII

546.128

VIII
546.130
ЗА ХОТЕЛИ И
РАСТОРАНТ

ЗА УЧАШЋЕ И
ДЕТСКИ ЈАСЛИ

ЗА ОЗЕЛЕНЯВАНЕ

M: 1:1000

542.20
3A 03EA.

Дата: 12.05.2020 г.

Общество с ограниченной ответственностью
541.197

Изготвил:
Донка Чорбаджийска - Ст. специалист "ТСУ"

лучт 10

УЖВАНЕ

КОМБИНИРАНА СКИЦА

ЗА ОЗЕЛЕНЯВАНЕ

От действащ регулационен план на град Априлци,
одобрен със Заповед № 912 от 22.10.1981 г. на Председателя на ИК на ОНС – Ловеч и

Кадастралната карта на град Априлци, одобрена със Заповед № РД-18-49 от 31.08.2007 г. на Изп.директор на АГКК

VII
ЗА ОЗЕЛ.

XIII
ЗА ОЗЕЛ.

I
ЗА КУЛТУРЕН ДОМ
АДМИНИСТРАЦИЯ, ПОЩА,
КУРОРТНО БЮРО И
ЗДРАВЕН ПУНКТ

Изготвил:
Донка Чорбаджийска - Ст.специалист "ТСУ"

ЗА ОЗЕЛЕНЯВАНЕ

Дата: 12.05.2020 г.
Община Априлци

ОБЩИНА АПРИЛЦИ
Общинска администрация

М: 1:1000

лист 11

5 КОМБИНИРАНА СКИПА

От действащ регулационен план на град Априлци,

546.63 одобрен със Заповед № 912 от 22.10.1981 г. на Председателя на ИК на ОНС – Ловеч и


546.77 Кадастралната карта на град Априлци, одобрена със Заповед № РД-18-49 от 31.08.2007 г. на Изп. директор на АГКК

Дата: 12.05.2020 г.
Община Априли

ул. Канко Дзастабазов, лист 12


КОМБИНИРАНА СКИЦА

От действащ регулационен план на град Априлци,
одобрен със Заповед № 912 от 22.10.1981 г. на Председателя на ИК на ОНС – Ловеч и
Кадастралната карта на град Априлци, одобрена със Заповед № РД-18-49 от 31.08.2007 г. на Изп.директор на АГКК

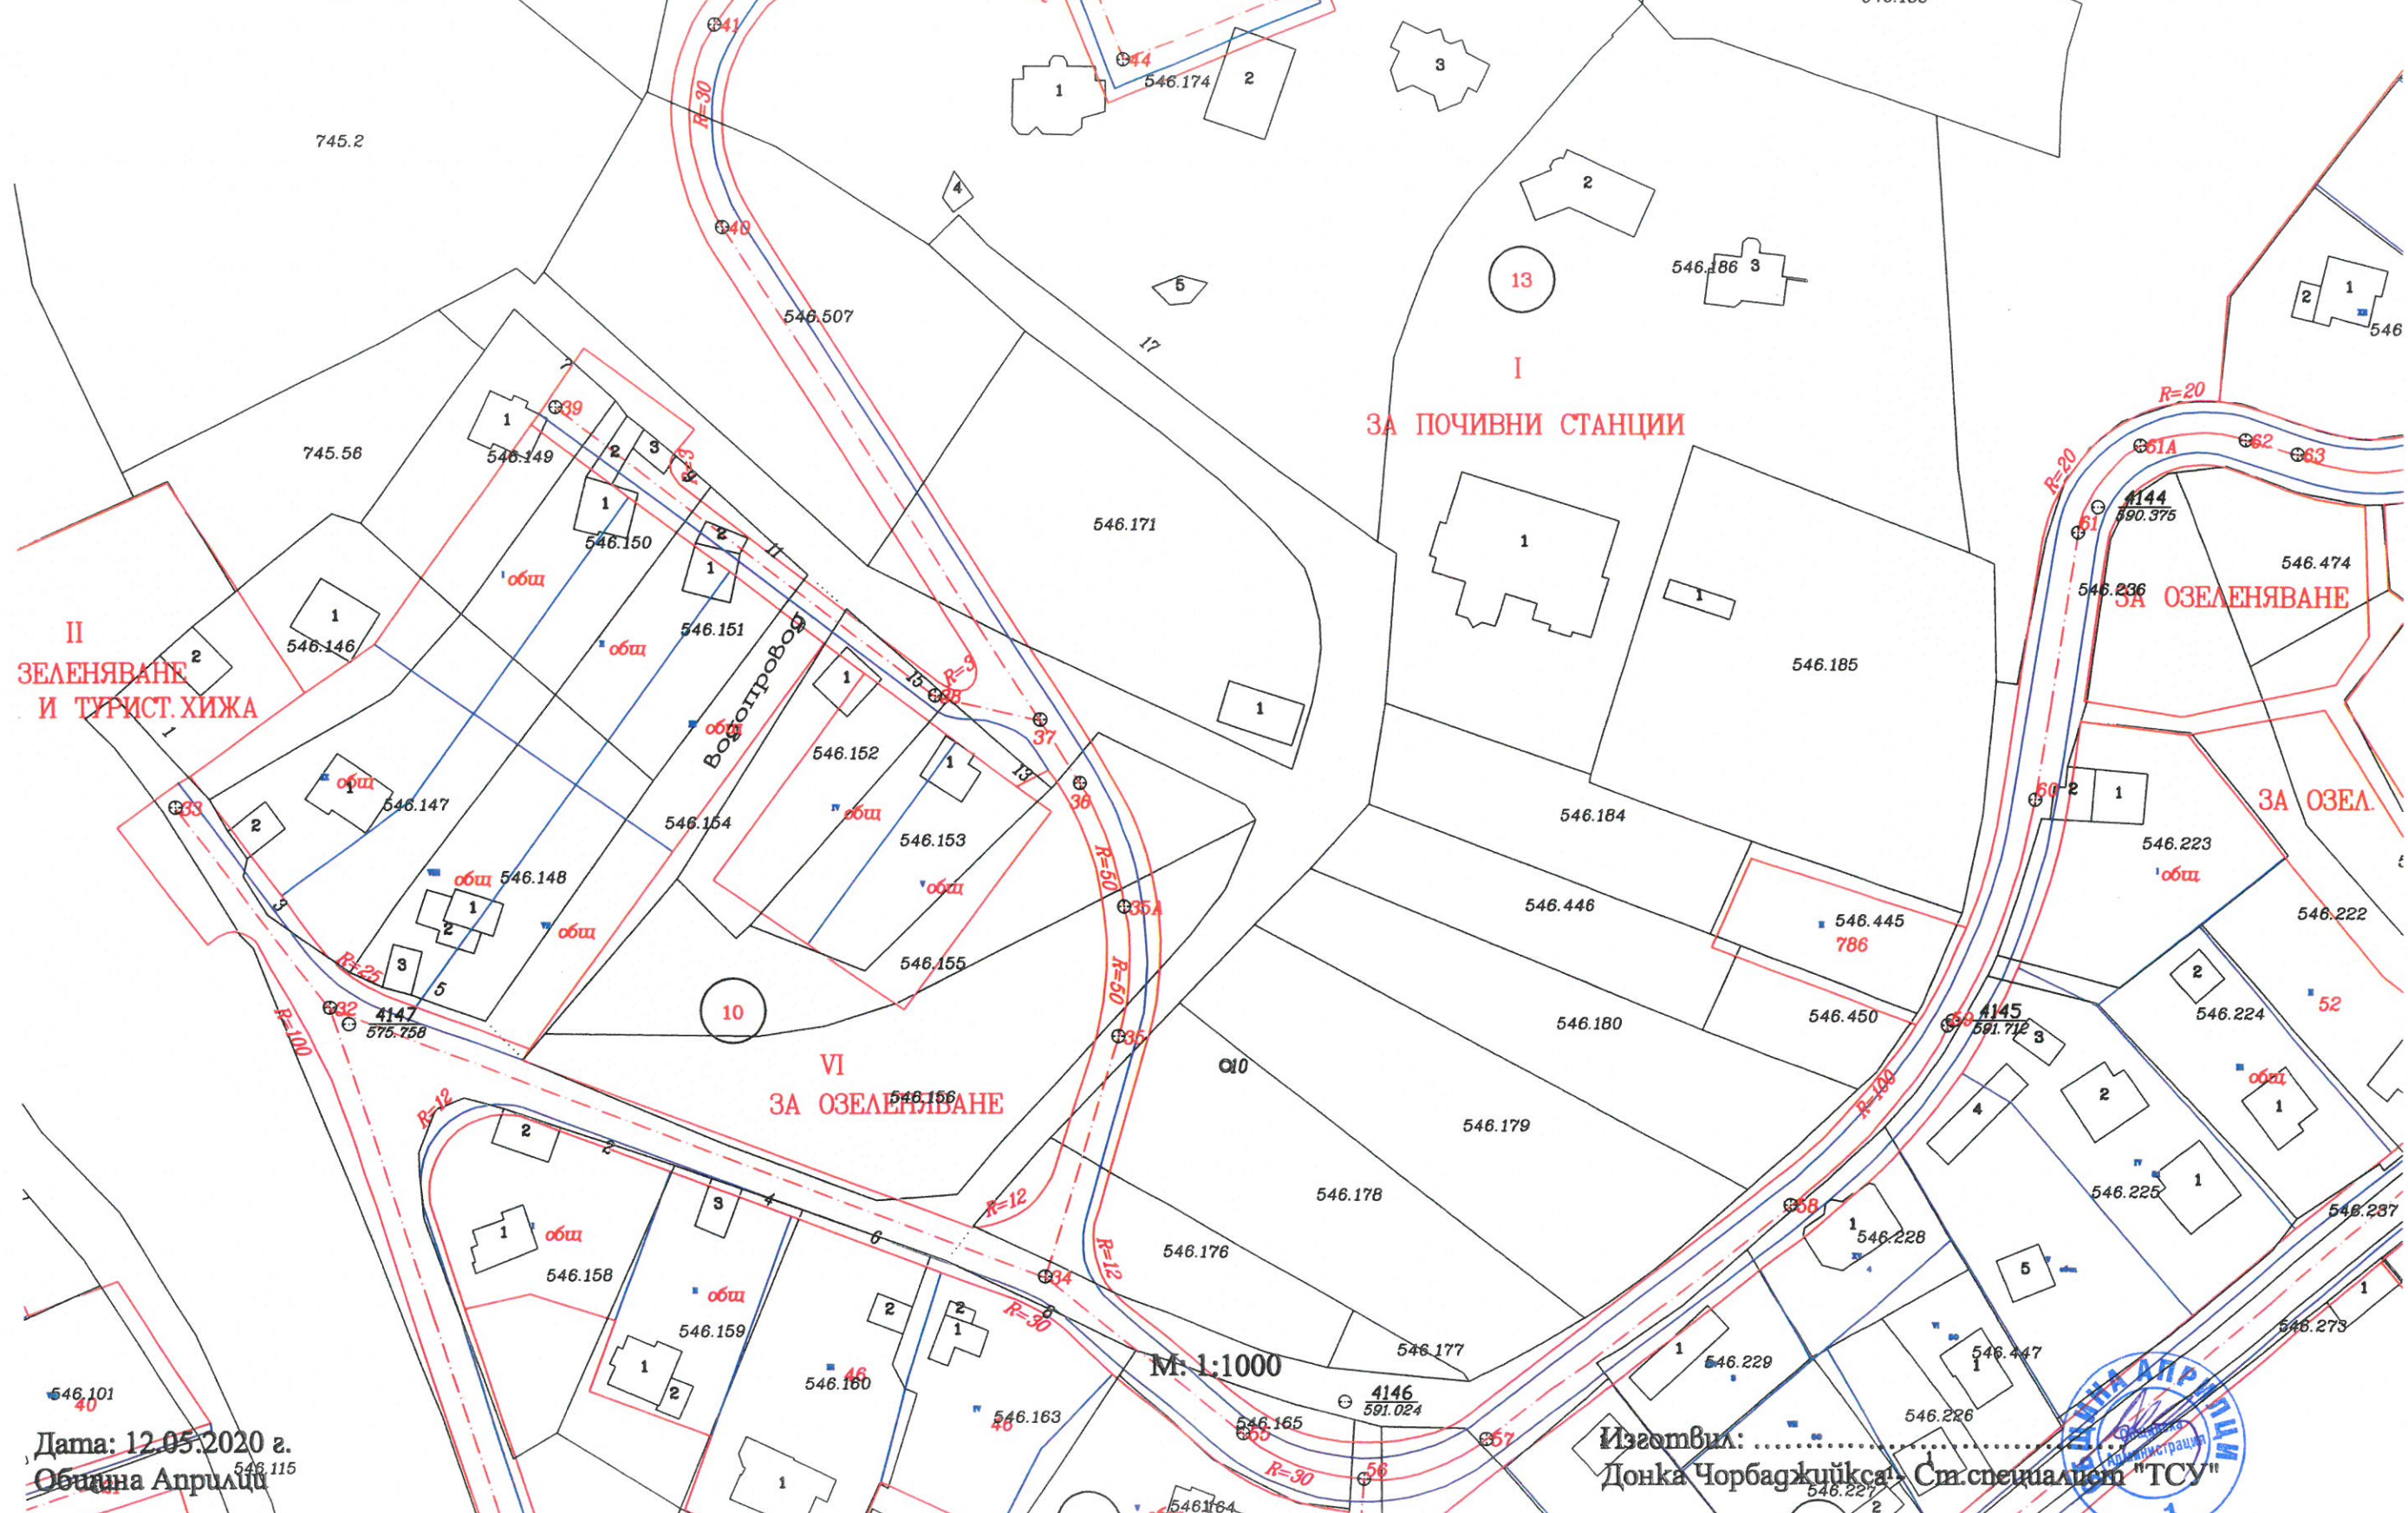

КОМБИНИРАНА СКИЦА

От действащ регулационен план на град Априлци,
 одобрен със Заповед № 912 от 22.10.1981 г. на Председателя на ИК на ОНС – Ловеч и
 Кадастралната карта на град Априлци, одобрена със Заповед № РД-18-49 от 31.08.2007 г. на Изп. директор на АГКК

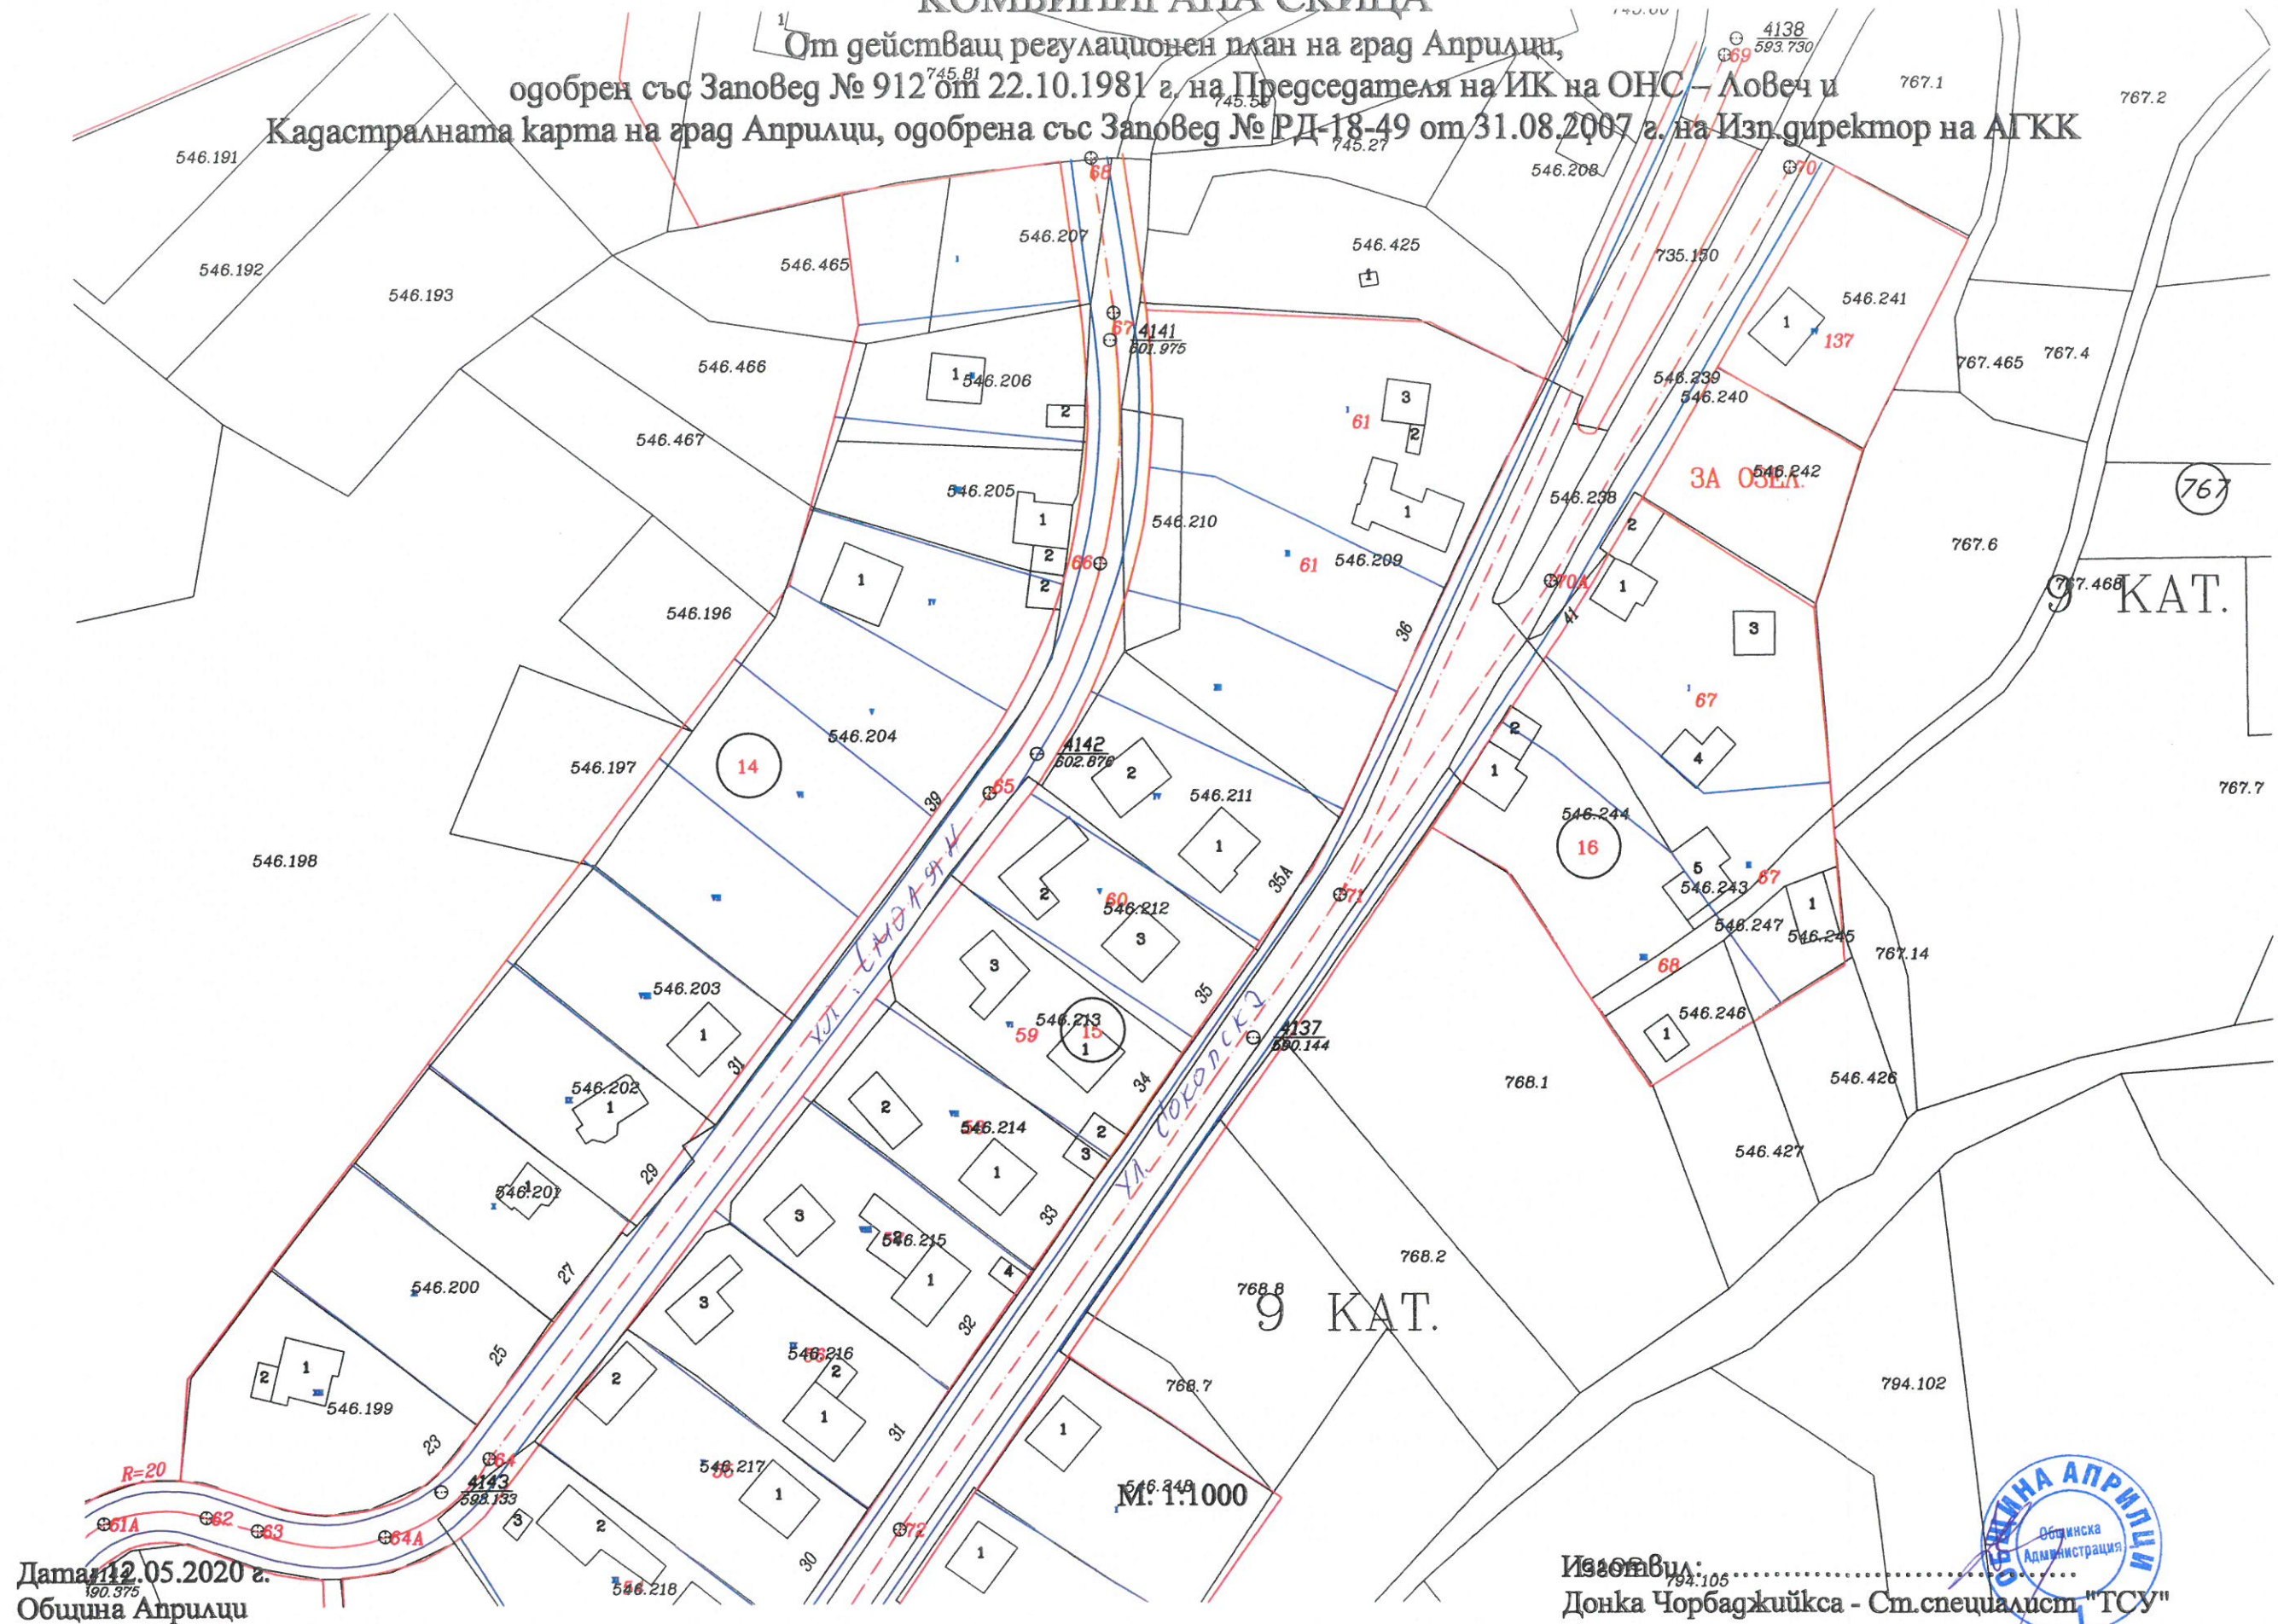

Дата: 12.05.2020 г.
 Община Априлци

Изготвил:
 Донка Чорбаджийска - Ст. специалист "ТСУ"

