


ТАБЛИЦА НА ДОВЪРШИТЕЛНИТЕ РАБОТИ ПОДЗЕМНО НИВО				
№	ОПИСАНИЕ	ПОД	ПЕРВАЗ	СТЕНИ
01.001	склад			
01.002	стълбишна клетка с преддверие			
01.003	помощно помещение			
01.004	преддверие			
01.005	клуб			
01.006	помощно помещение			
01.007	преддверие			
01.008	WC			
01.009	WC			
01.010	WC			
01.011	преддверие			
01.012	преддверие			
01.013	техническо помещение			
01.014	техническо помещение			
01.015	коридор			

"ДИМИПРОЕКТ" ЕООД

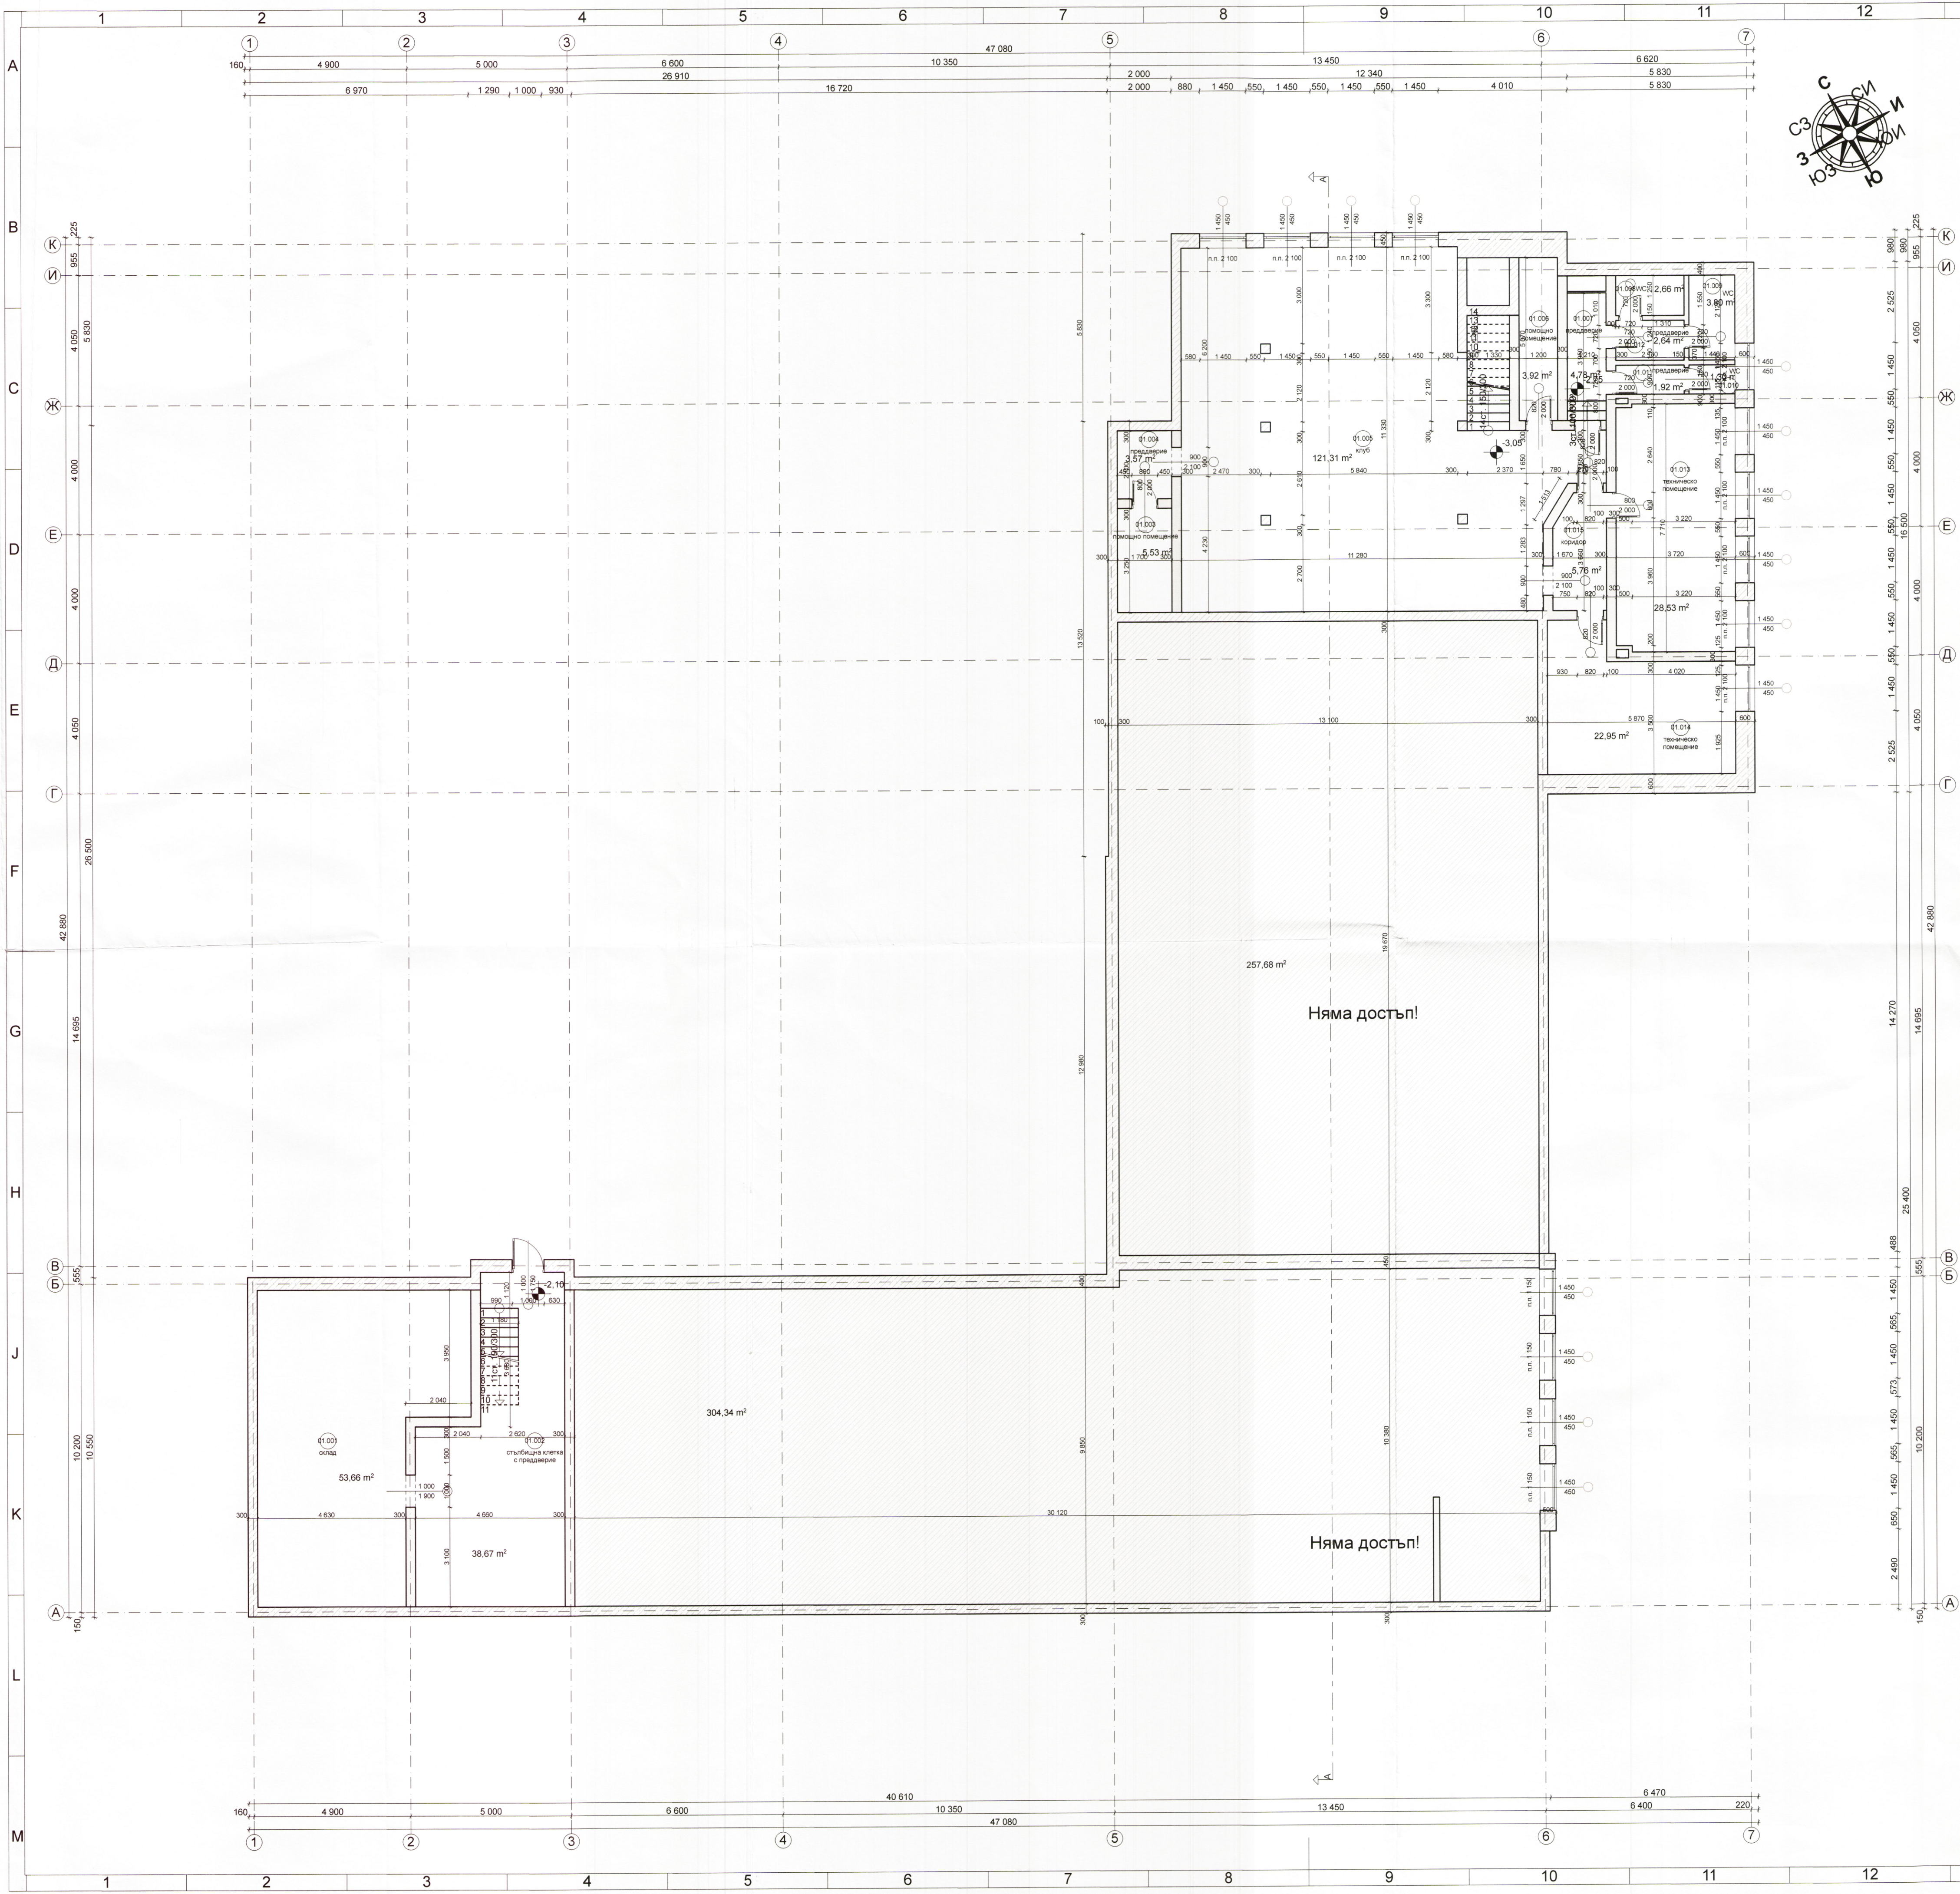


ГЛАВЕН ПРОЕКТАНТ:
"ДИМИ ПРОЕКТ" - ЕООД
БУК 131400399
София, 1517, район р-н "Позуево"
ж.к. "Васил Левски", ул. "Хан Казим" № 17
GSM 00359887233942
E-mail: dmproment@abv.bg

Управител:
инж. Димитър Балов
подпис и печат

ПОДИЗПЪЛНИТЕЛ:

СЪГЛАСУВАНЕ ИНСТАНЦИИ:

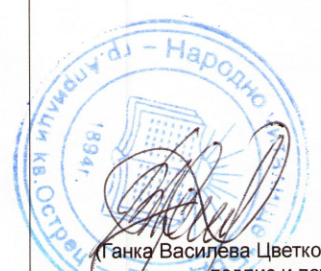

ВЪЗЛОЖИТЕЛ:
Народно читалище - Бъдеще - 1894
Априлци, град Априлци, квартал Острец, община Априлци
ул. "Цанко Дубранов" №12,
община Априлци, област Пловдив
ЕИК 000283655

Управител:
.....
подпис и печат

ИНВЕСТИЦИОНЕН ПРОЕКТ:
НП-808

ФАЗА:
Технически проект
ЛИСТ № 002-А
ЧЕРТЕЖ:
Архитектурно заземление на подземно ниво
Файл: NL-808-plan.rvt
МАЩАБ 1:100
ДАТА 09.2016г.

печат проектантска правоспособност

ЧАСТ: Архитектура

ПРОЕКТАНТ:

арх. Николка Лозанова

арх. Николка Лозанова

арх. Николка Лозанова

ЧАСТ: Архитектура, Пожарна Безопасност

инж. Димитър Балов

ЧАСТ: Конструктивна, ПЕЗ, ПУОО

инж. Елеонора Ганчева

ЧАСТ: Електрическа

инж. Костадинка Атанасова

ЧАСТ: ОВК, Енергийна ефективност

инж. Валери Илиев

ЧАСТ: Вят

