


ОБЩИНА АПРИЛЦИ

ОБЩ УСТРОЙСТВЕН ПЛАН

ПРЕДВАРИТЕЛЕН ПРОЕКТ

СХЕМА ВОДОСНАБДЯВАНЕ И КАНАЛИЗАЦИЯ
М 1 : 50 000

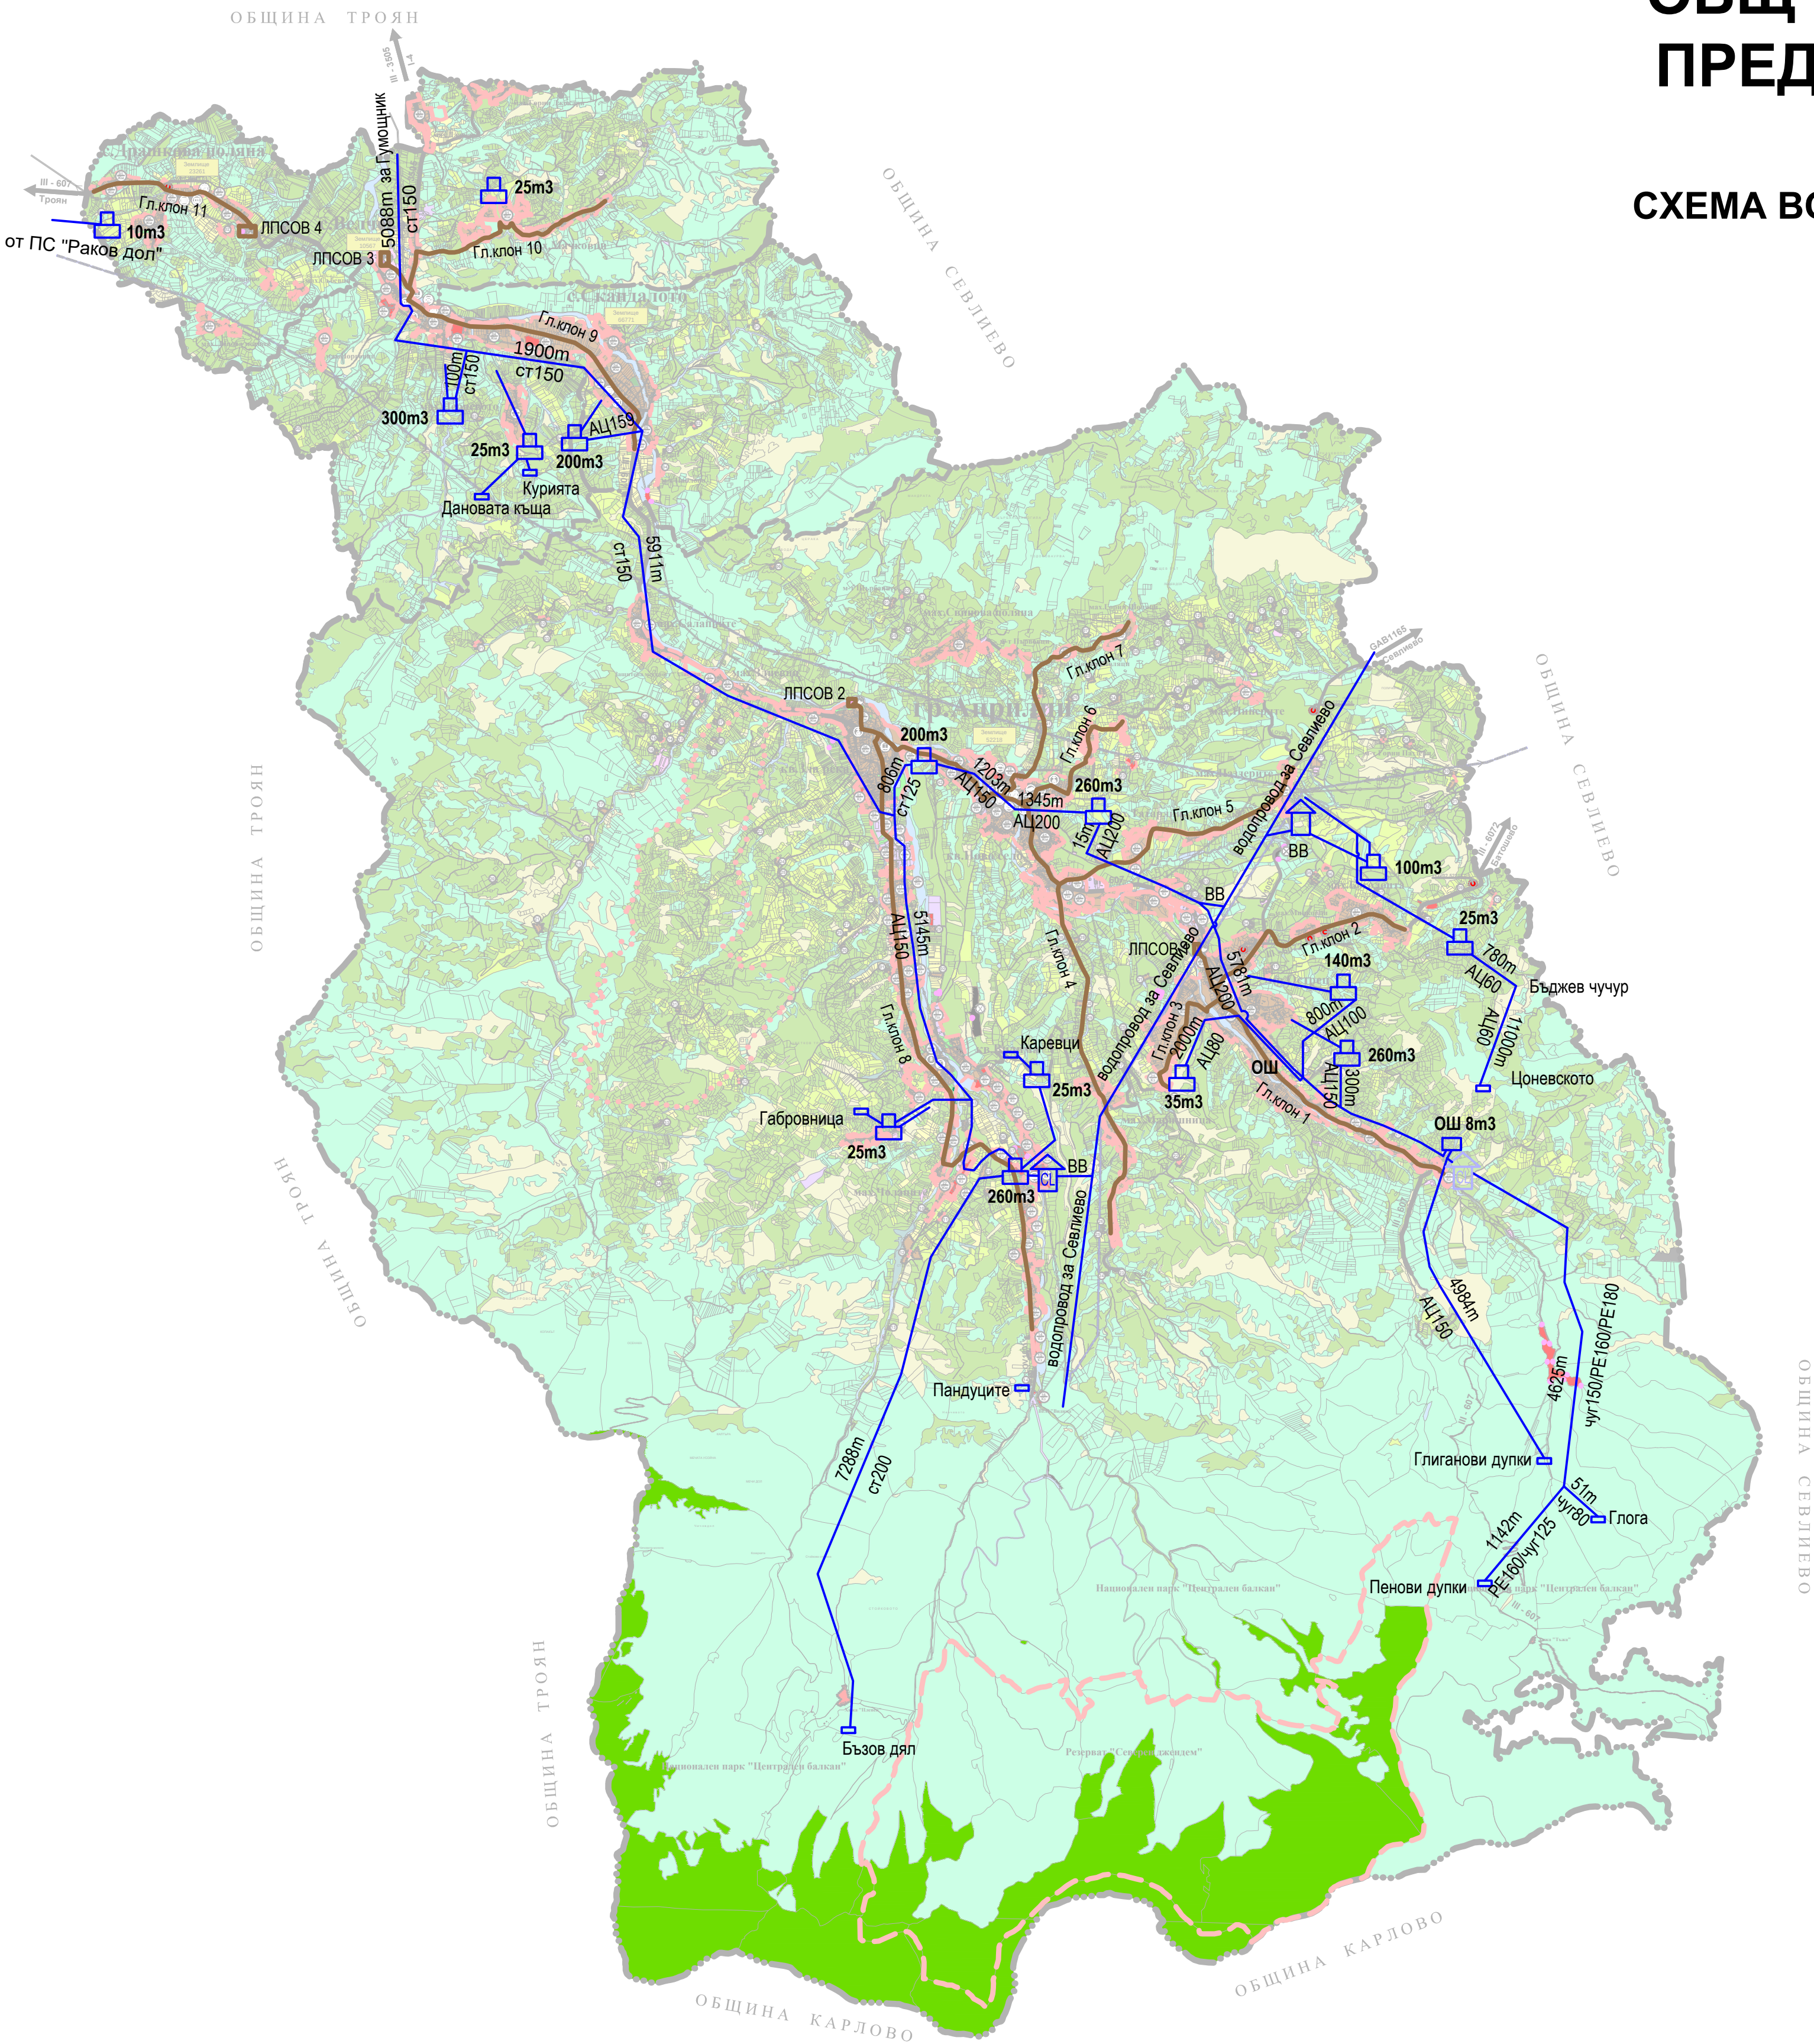

- водопровод
- напорен резервоар
- каптаж
- хлораторна станция
- АЦ60 материал на водопровода
- 11000m дължина на водопровода
- канализация
- локална пречиствателна станция
- Гл.клон 1 име и номер на главните колектори

ДЗЗД "СДРУЖЕНИЕ ОУП - АПРИЛЦИ"			
ВЪЗЛОЖИТЕЛ: ОБЩИНА АПРИЛЦИ			
ОБЕКТ: ОБЩ УСТРОЙСТВЕН ПЛАН НА ОБЩИНА АПРИЛЦИ			
ПРОЕКТАНТИ	Р-Л ОБЕКТ	арх. Стоян Цветков	ФАЗА
		арх. Николай Цветков	ПП
		арх. Милена Каменова	ЧАСТ
		икон. Юлия Спиридонова	Схема
		инж. Снежанка Гергова	Вик
		инж. Евгения Гунева	
Представяващ		инж. Петър Добрев	МАЩАБ
		ланд.арх. Александър Калев	1:50 000
арх. Николай Цветков			ДАТА
			11.2015 г